


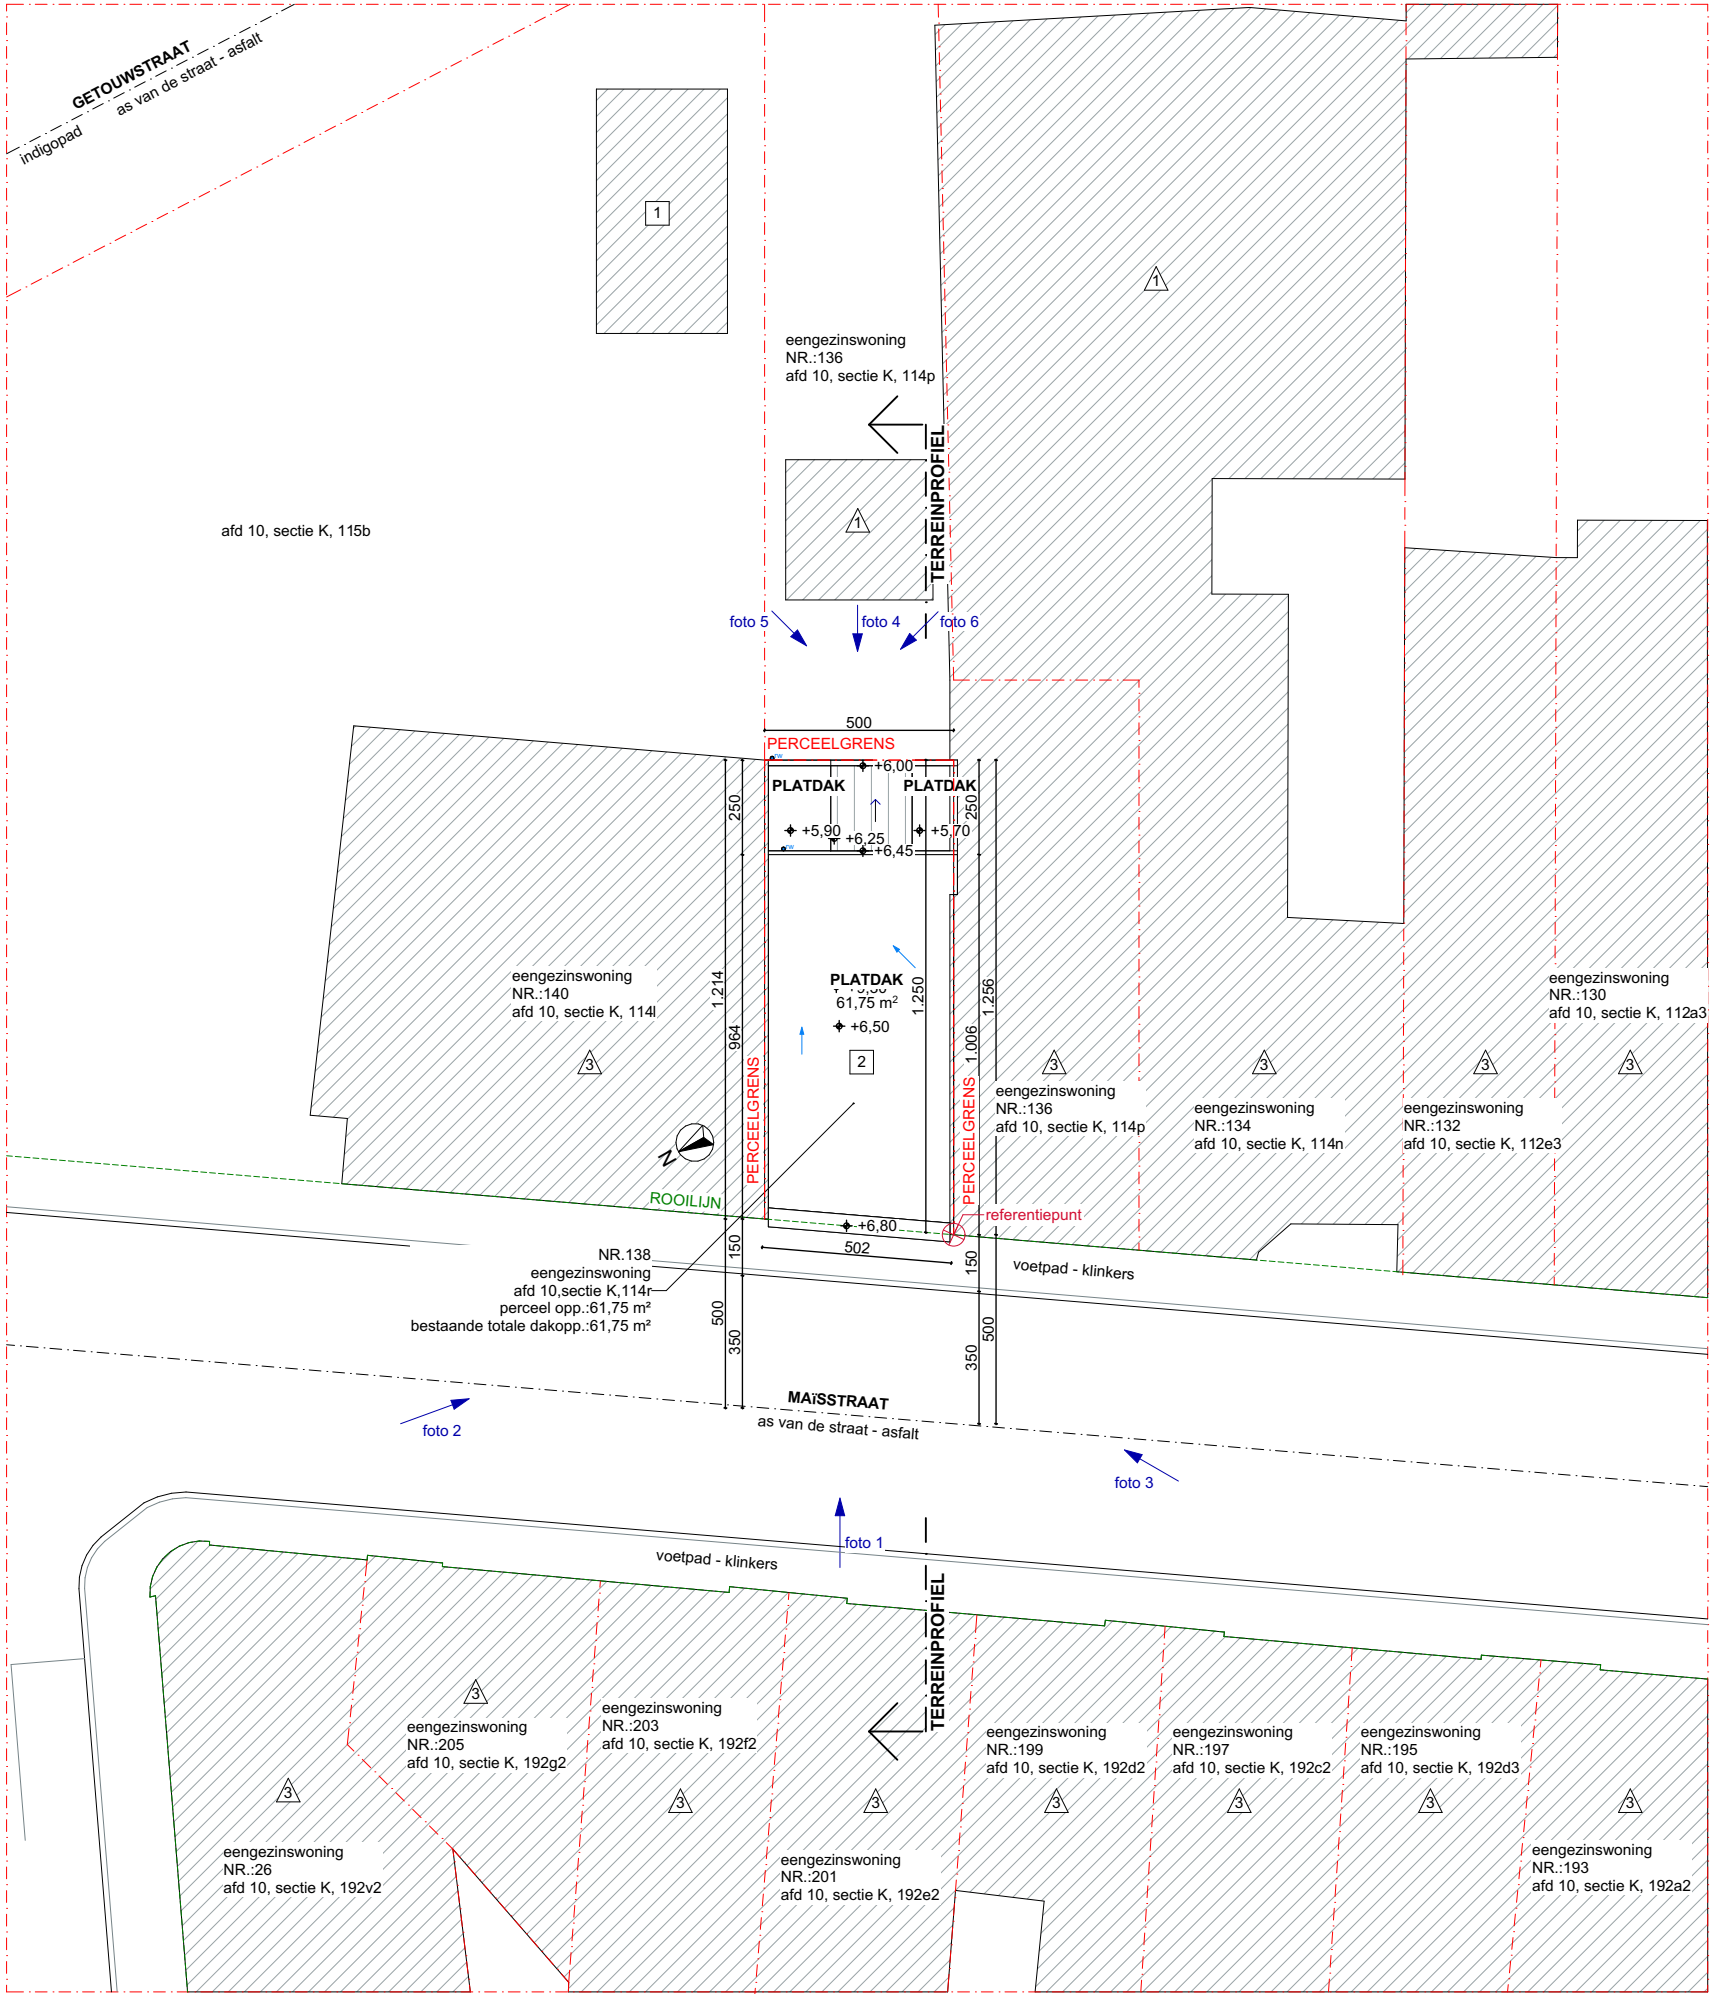

- x bouwlagen, plat dak
- x bouwlagen, schuin dak
- richting van foto x

100 500

MAÏSSTRAAT 138 9000 GENT	DATUM18/03/2025	FASEPLAN	{r} rukiye karanfil architecten
BESTAANDE TOESTAND INPLANTINGSPLAN	SCHAALA3 1/200	BA5/23	
	PROJECTNR.2025 14		