


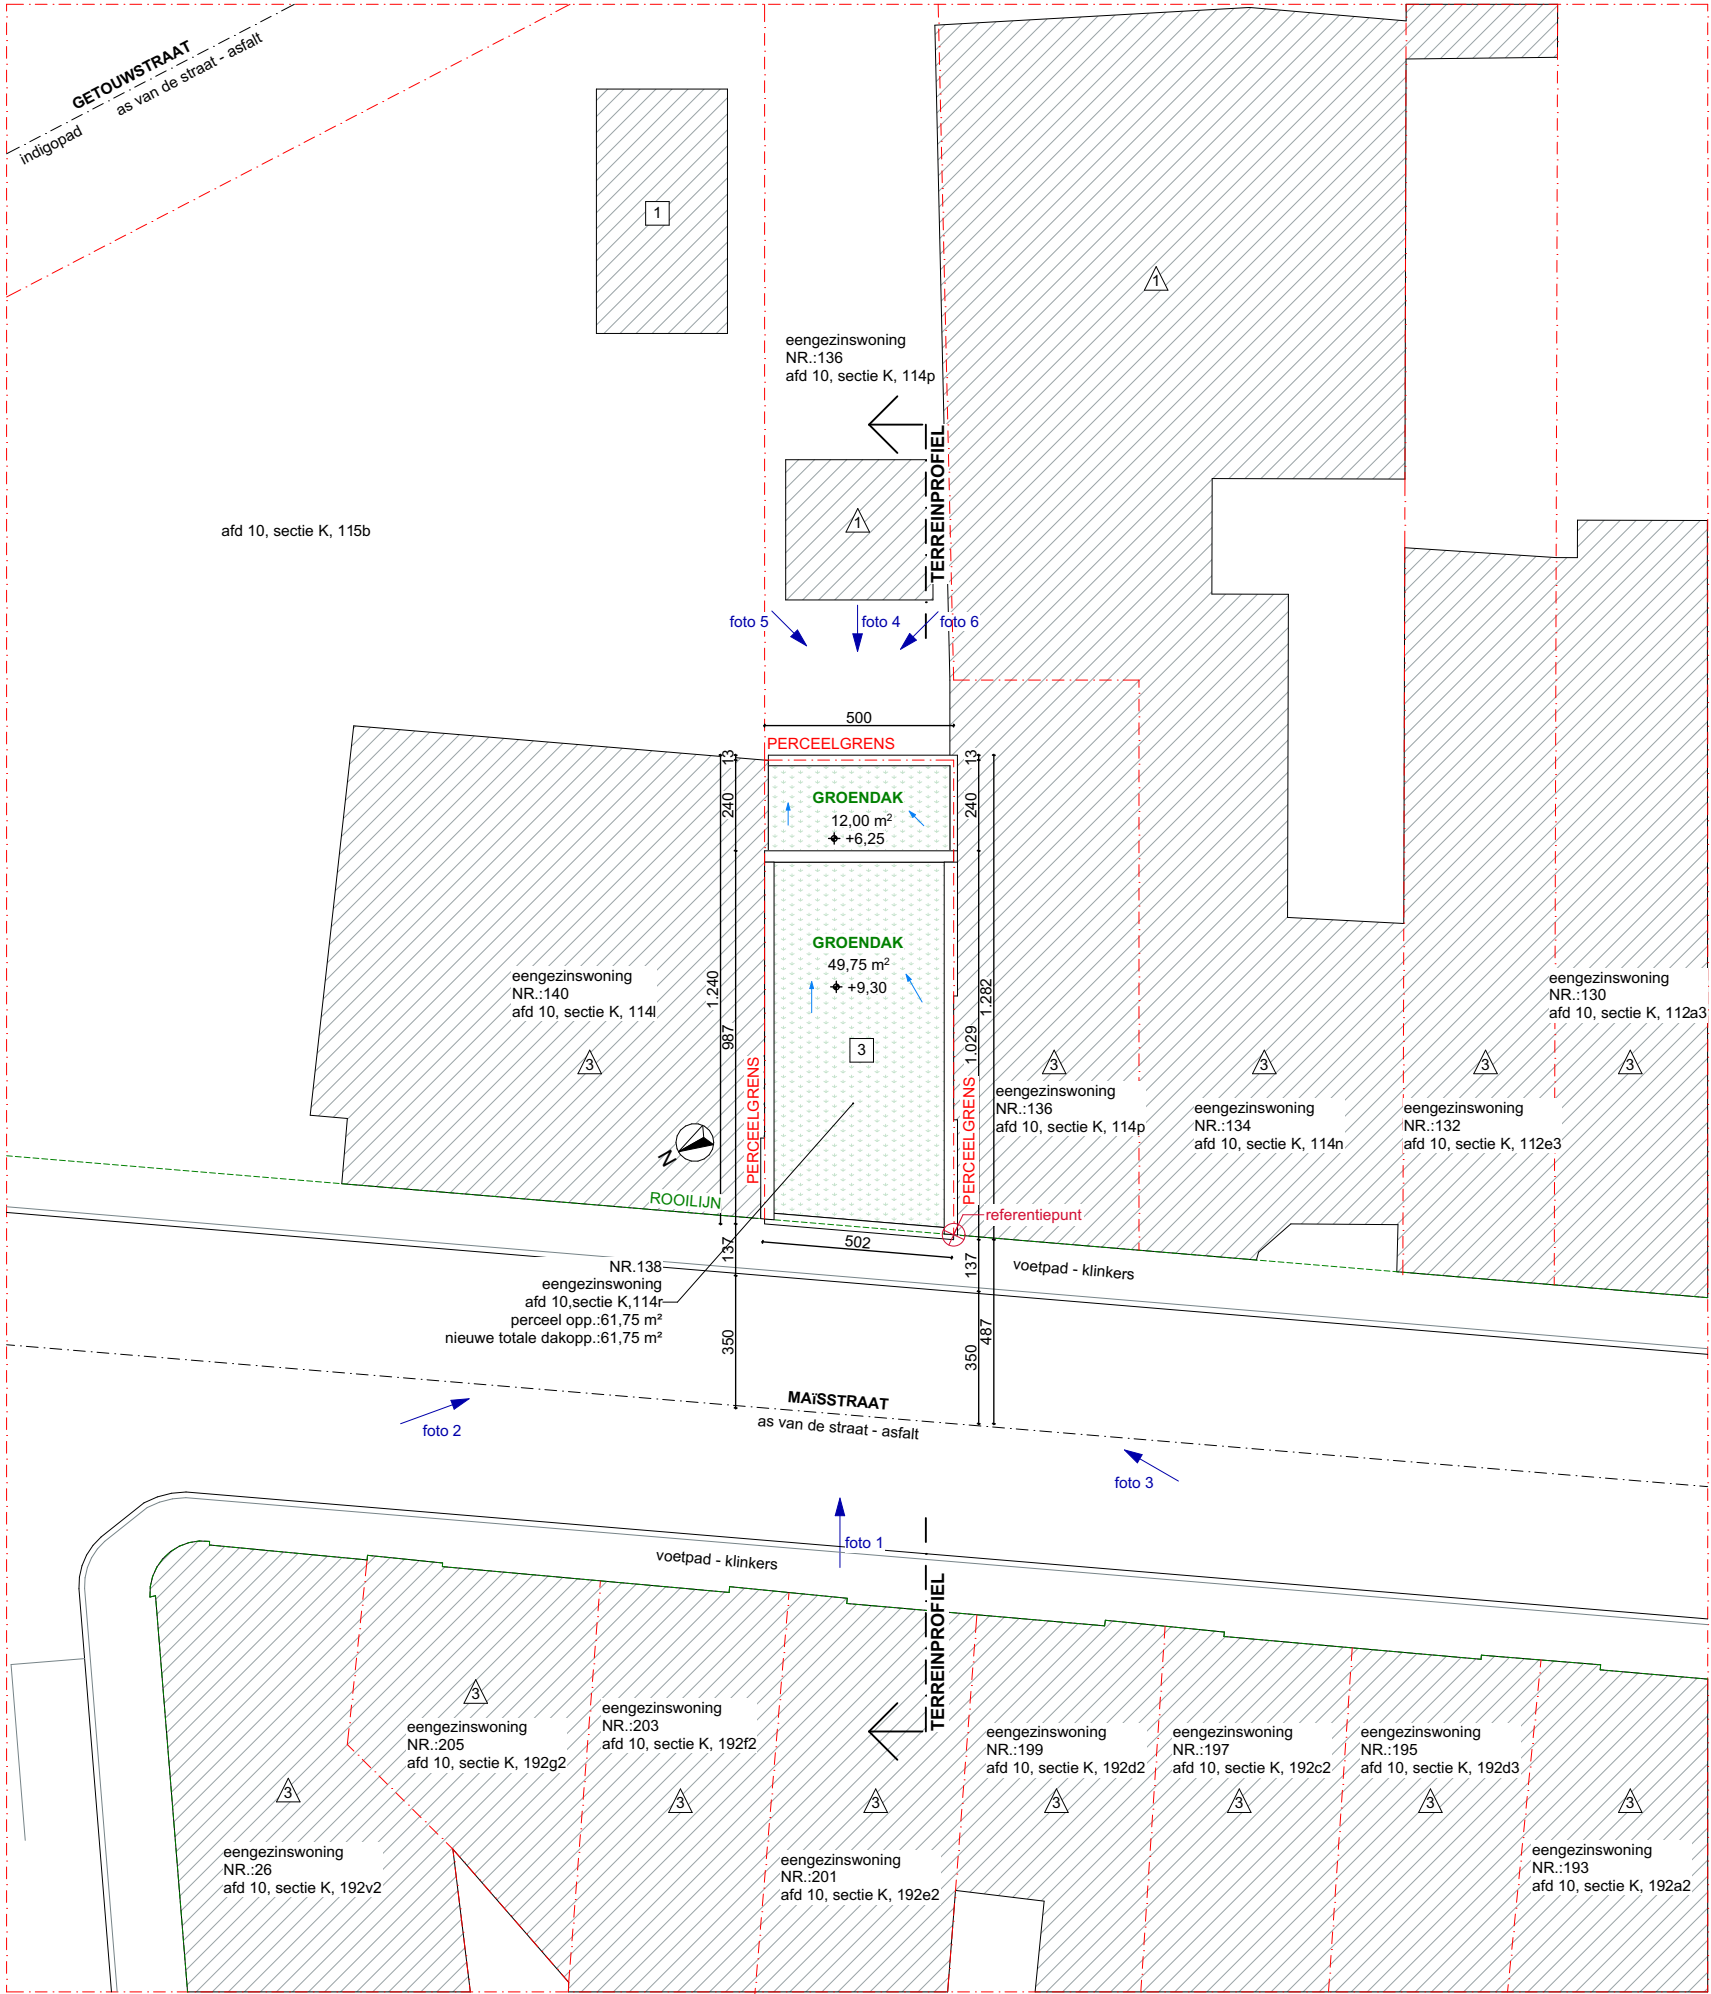

- x bouwlagen, plat dak
- x bouwlagen, schuin dak
- richting van foto x

**ZIE BIJZONDERE  
VOORWAARDE(N)**

100 500

|                                 |                   |          |                                 |
|---------------------------------|-------------------|----------|---------------------------------|
| MAÏSSTRAAT 138 9000 GENT        | DATUM18/03/2025   | FASEPLAN | {r} rukiye karanfil architecten |
| NIEUWE TOESTAND INPLANTINGSPLAN | SCHAALA3 1/200    | BA 14/23 |                                 |
|                                 | PROJECTNR.2025 14 |          |                                 |