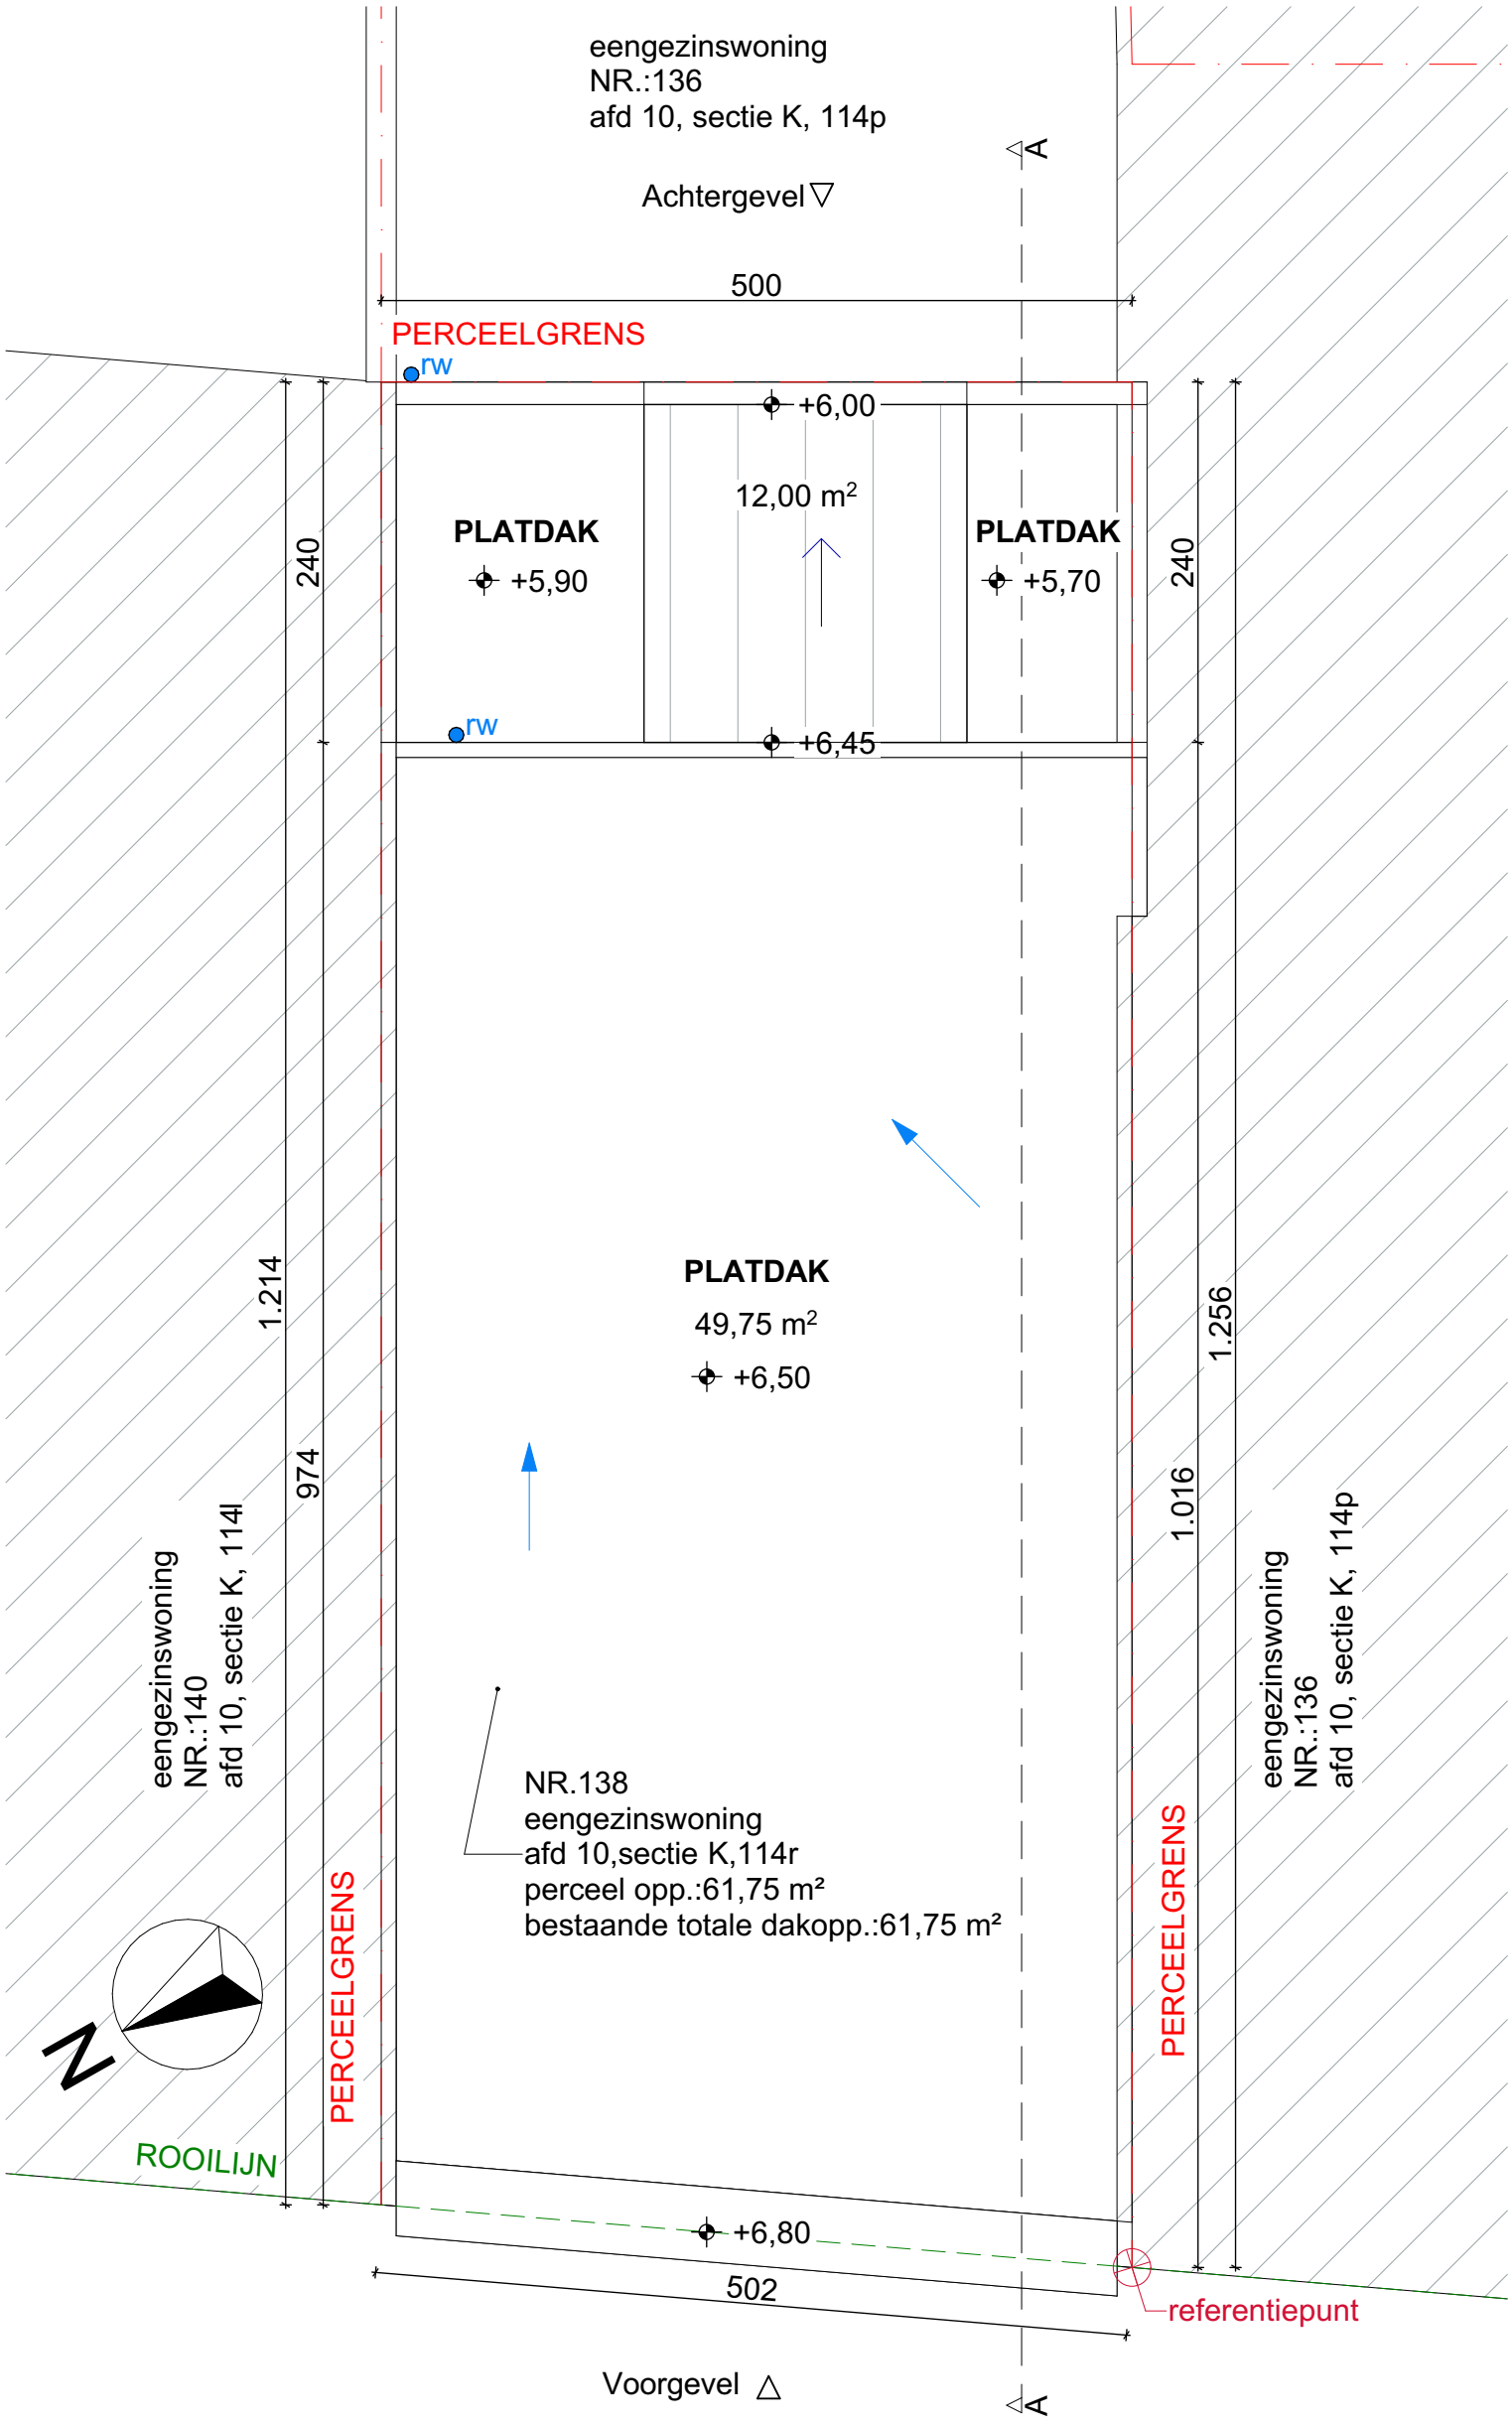

100 500

MAÏSSTRAAT 138 9000 GENT	DATUM 18/03/2025	FASE PLAN	{r} rukiye karanfil architecten
BESTAANDE TOESTAND DAKENPLAN	SCHAAL A3 1/50 PROJECTNR. 2025 14	BA 10/23	