


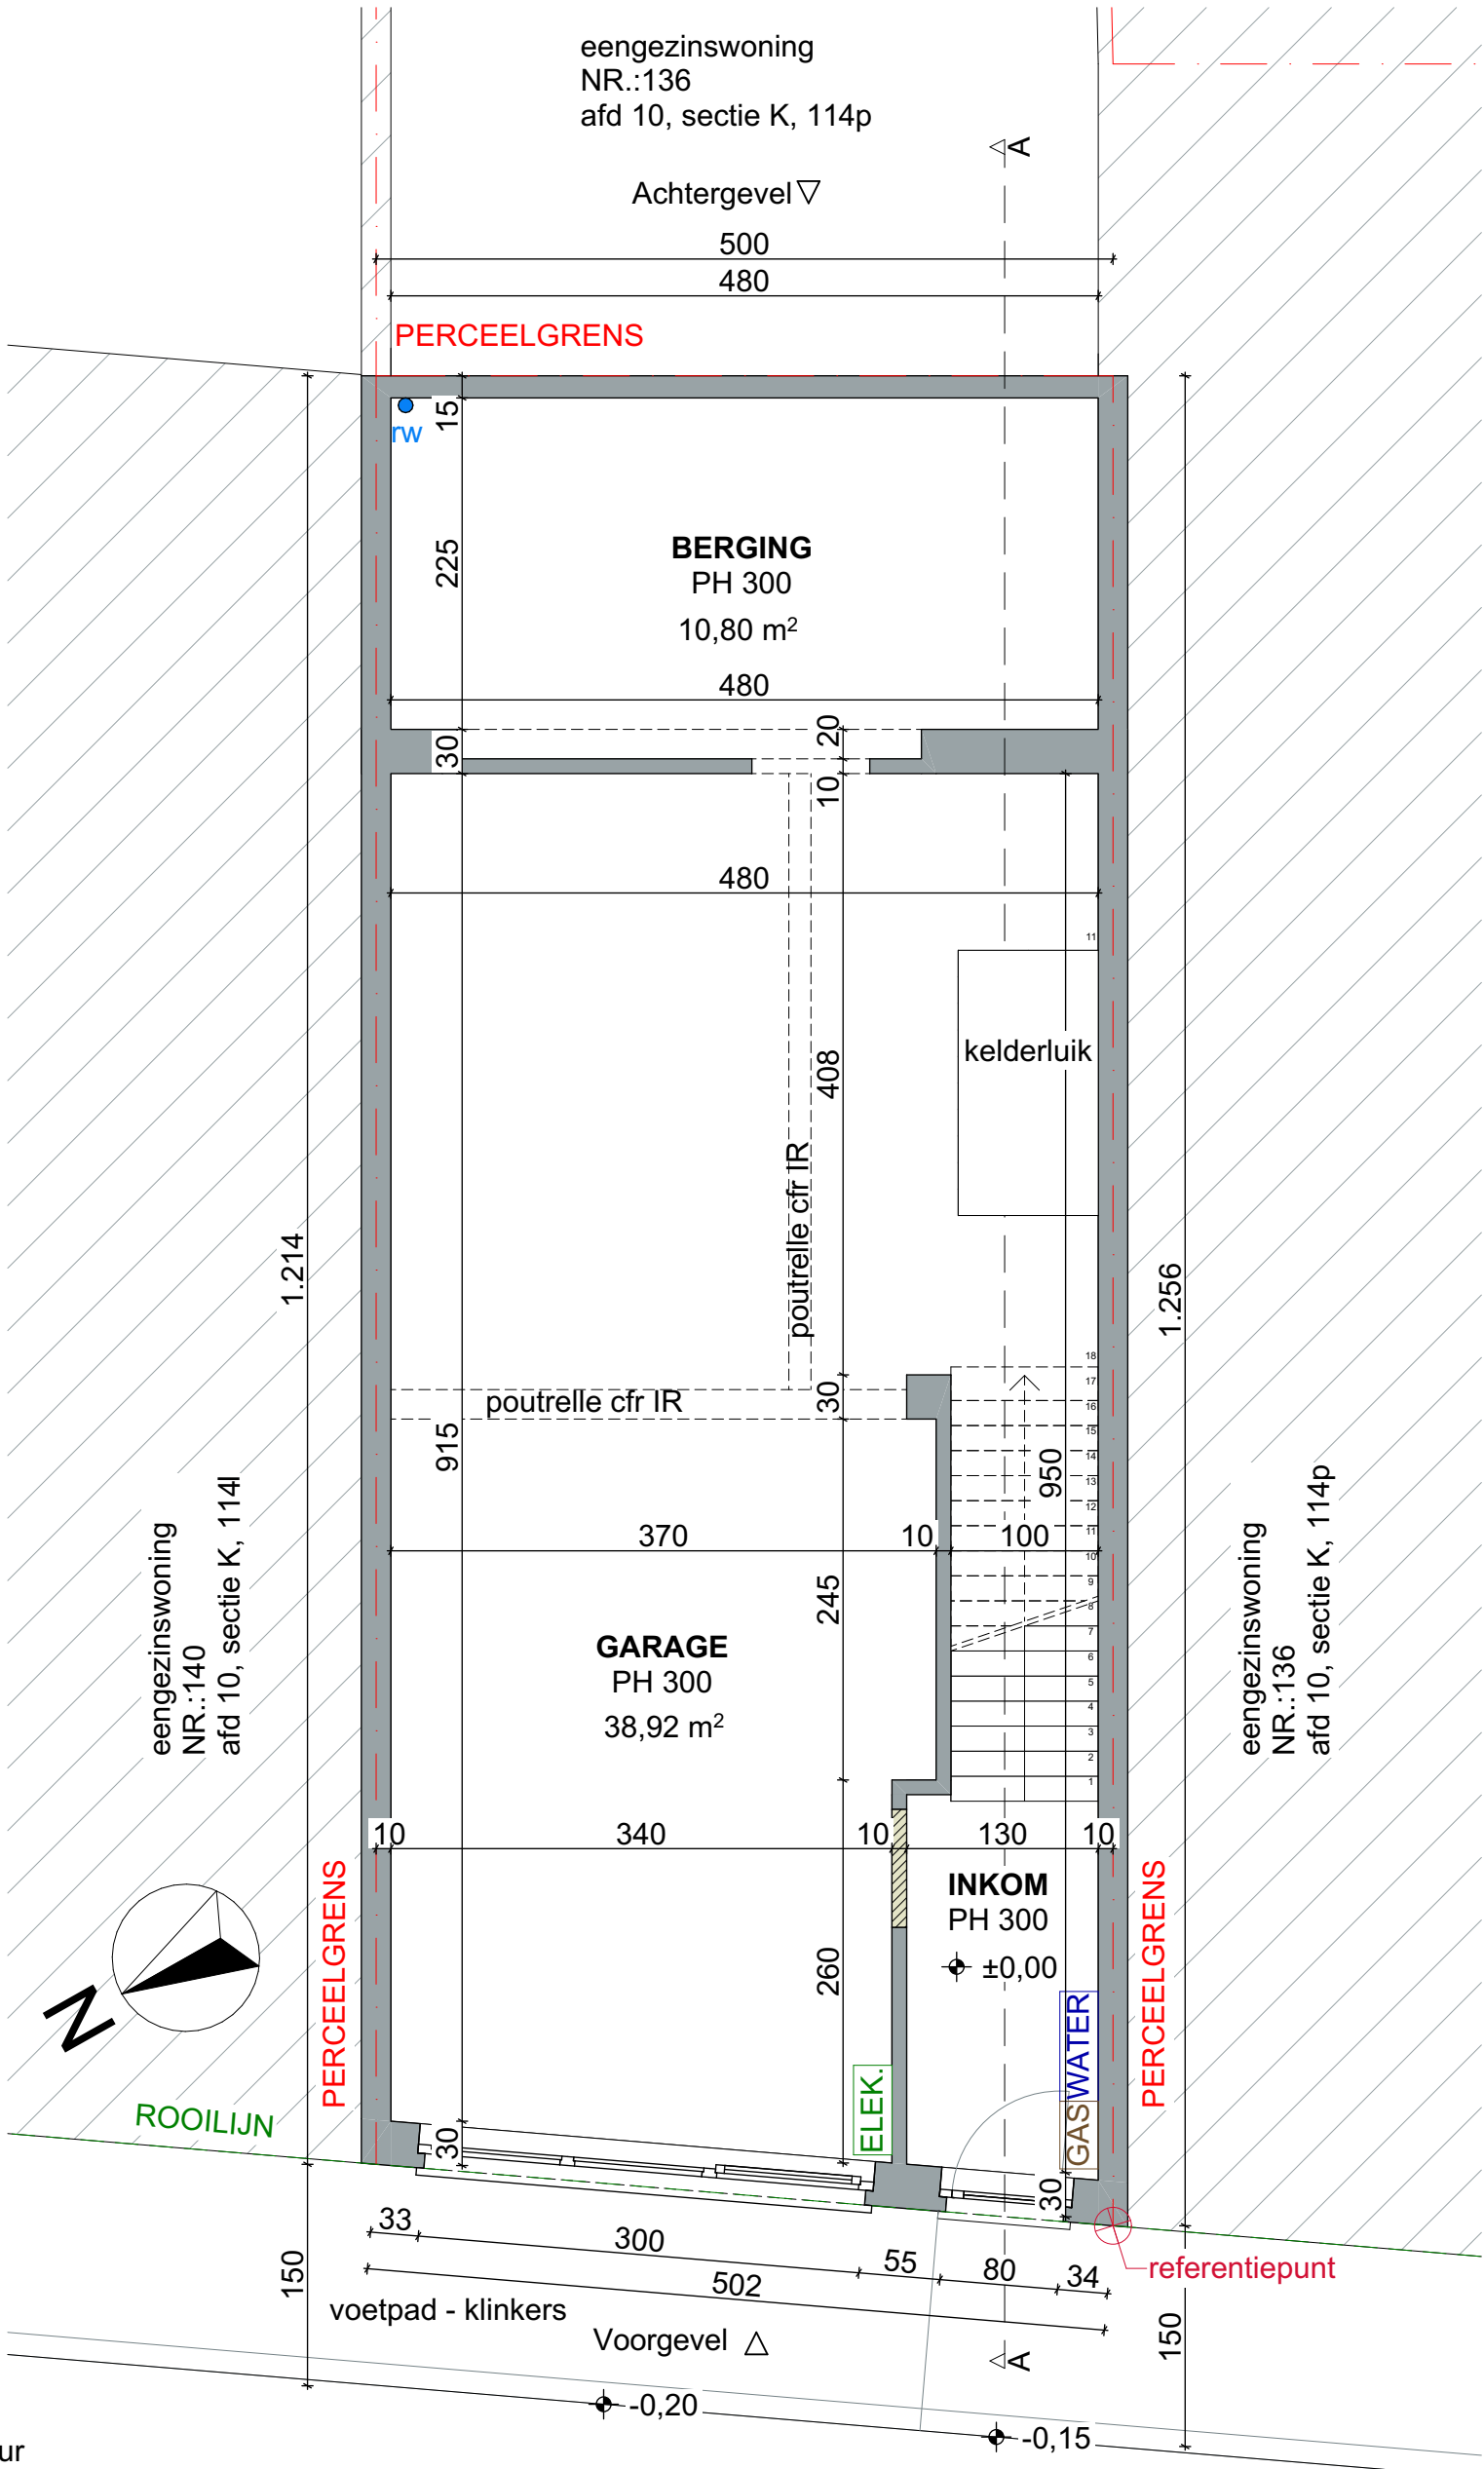

bestaande muur

af te breken

100 500

|                                 |                   |          |                                            |
|---------------------------------|-------------------|----------|--------------------------------------------|
| MAÏSSTRAAT 138 9000 GENT        | DATUM18/03/2025   | FASEPLAN | <div>{r}</div> rukiye karanfil architecten |
| BESTAANDE TOESTAND GELIJKVLOERS | SCHAALA3 1/50     | BA 8/23  |                                            |
|                                 | PROJECTNR.2025 14 |          |                                            |