


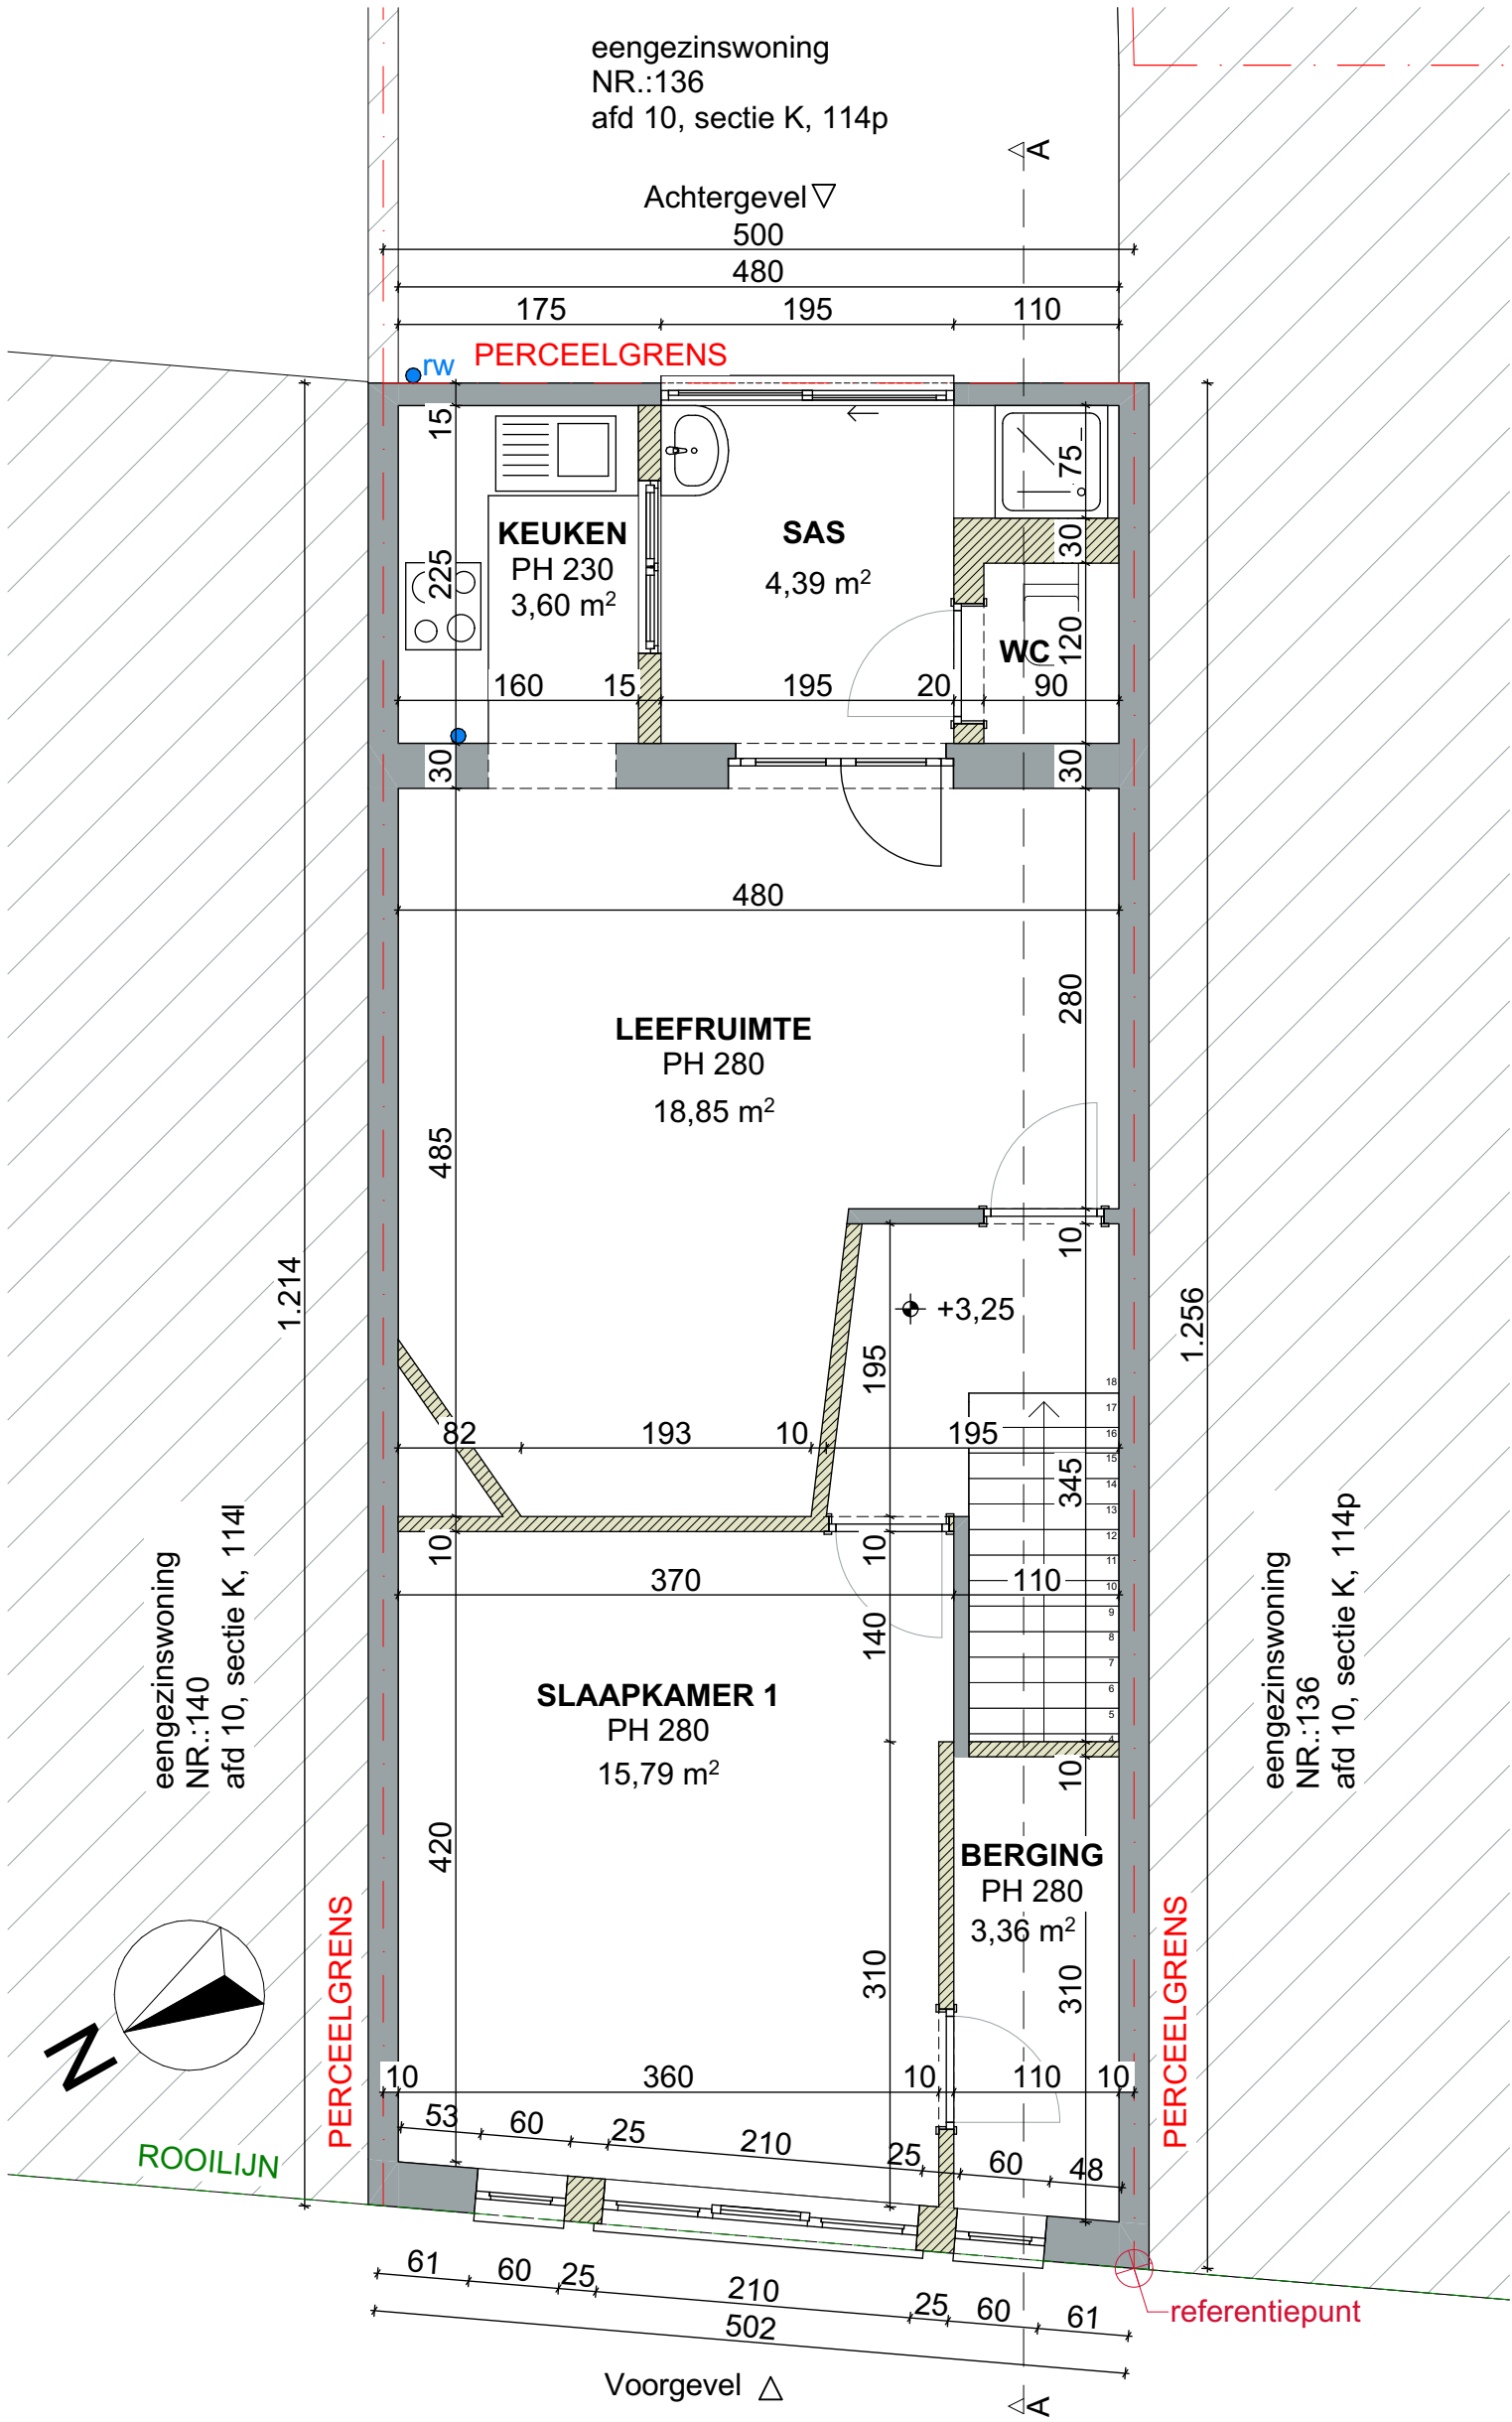

bestaande muur

af te breken

100 500

MAÏSSTRAAT 138 9000 GENT	DATUM18/03/2025	FASEPLAN	{r} rukiye karanfil architecten
BESTAANDE TOESTAND VERDIEPING +1	SCHAALA3 1/50	BA 9/23	
	PROJECTNR.2025 14		