


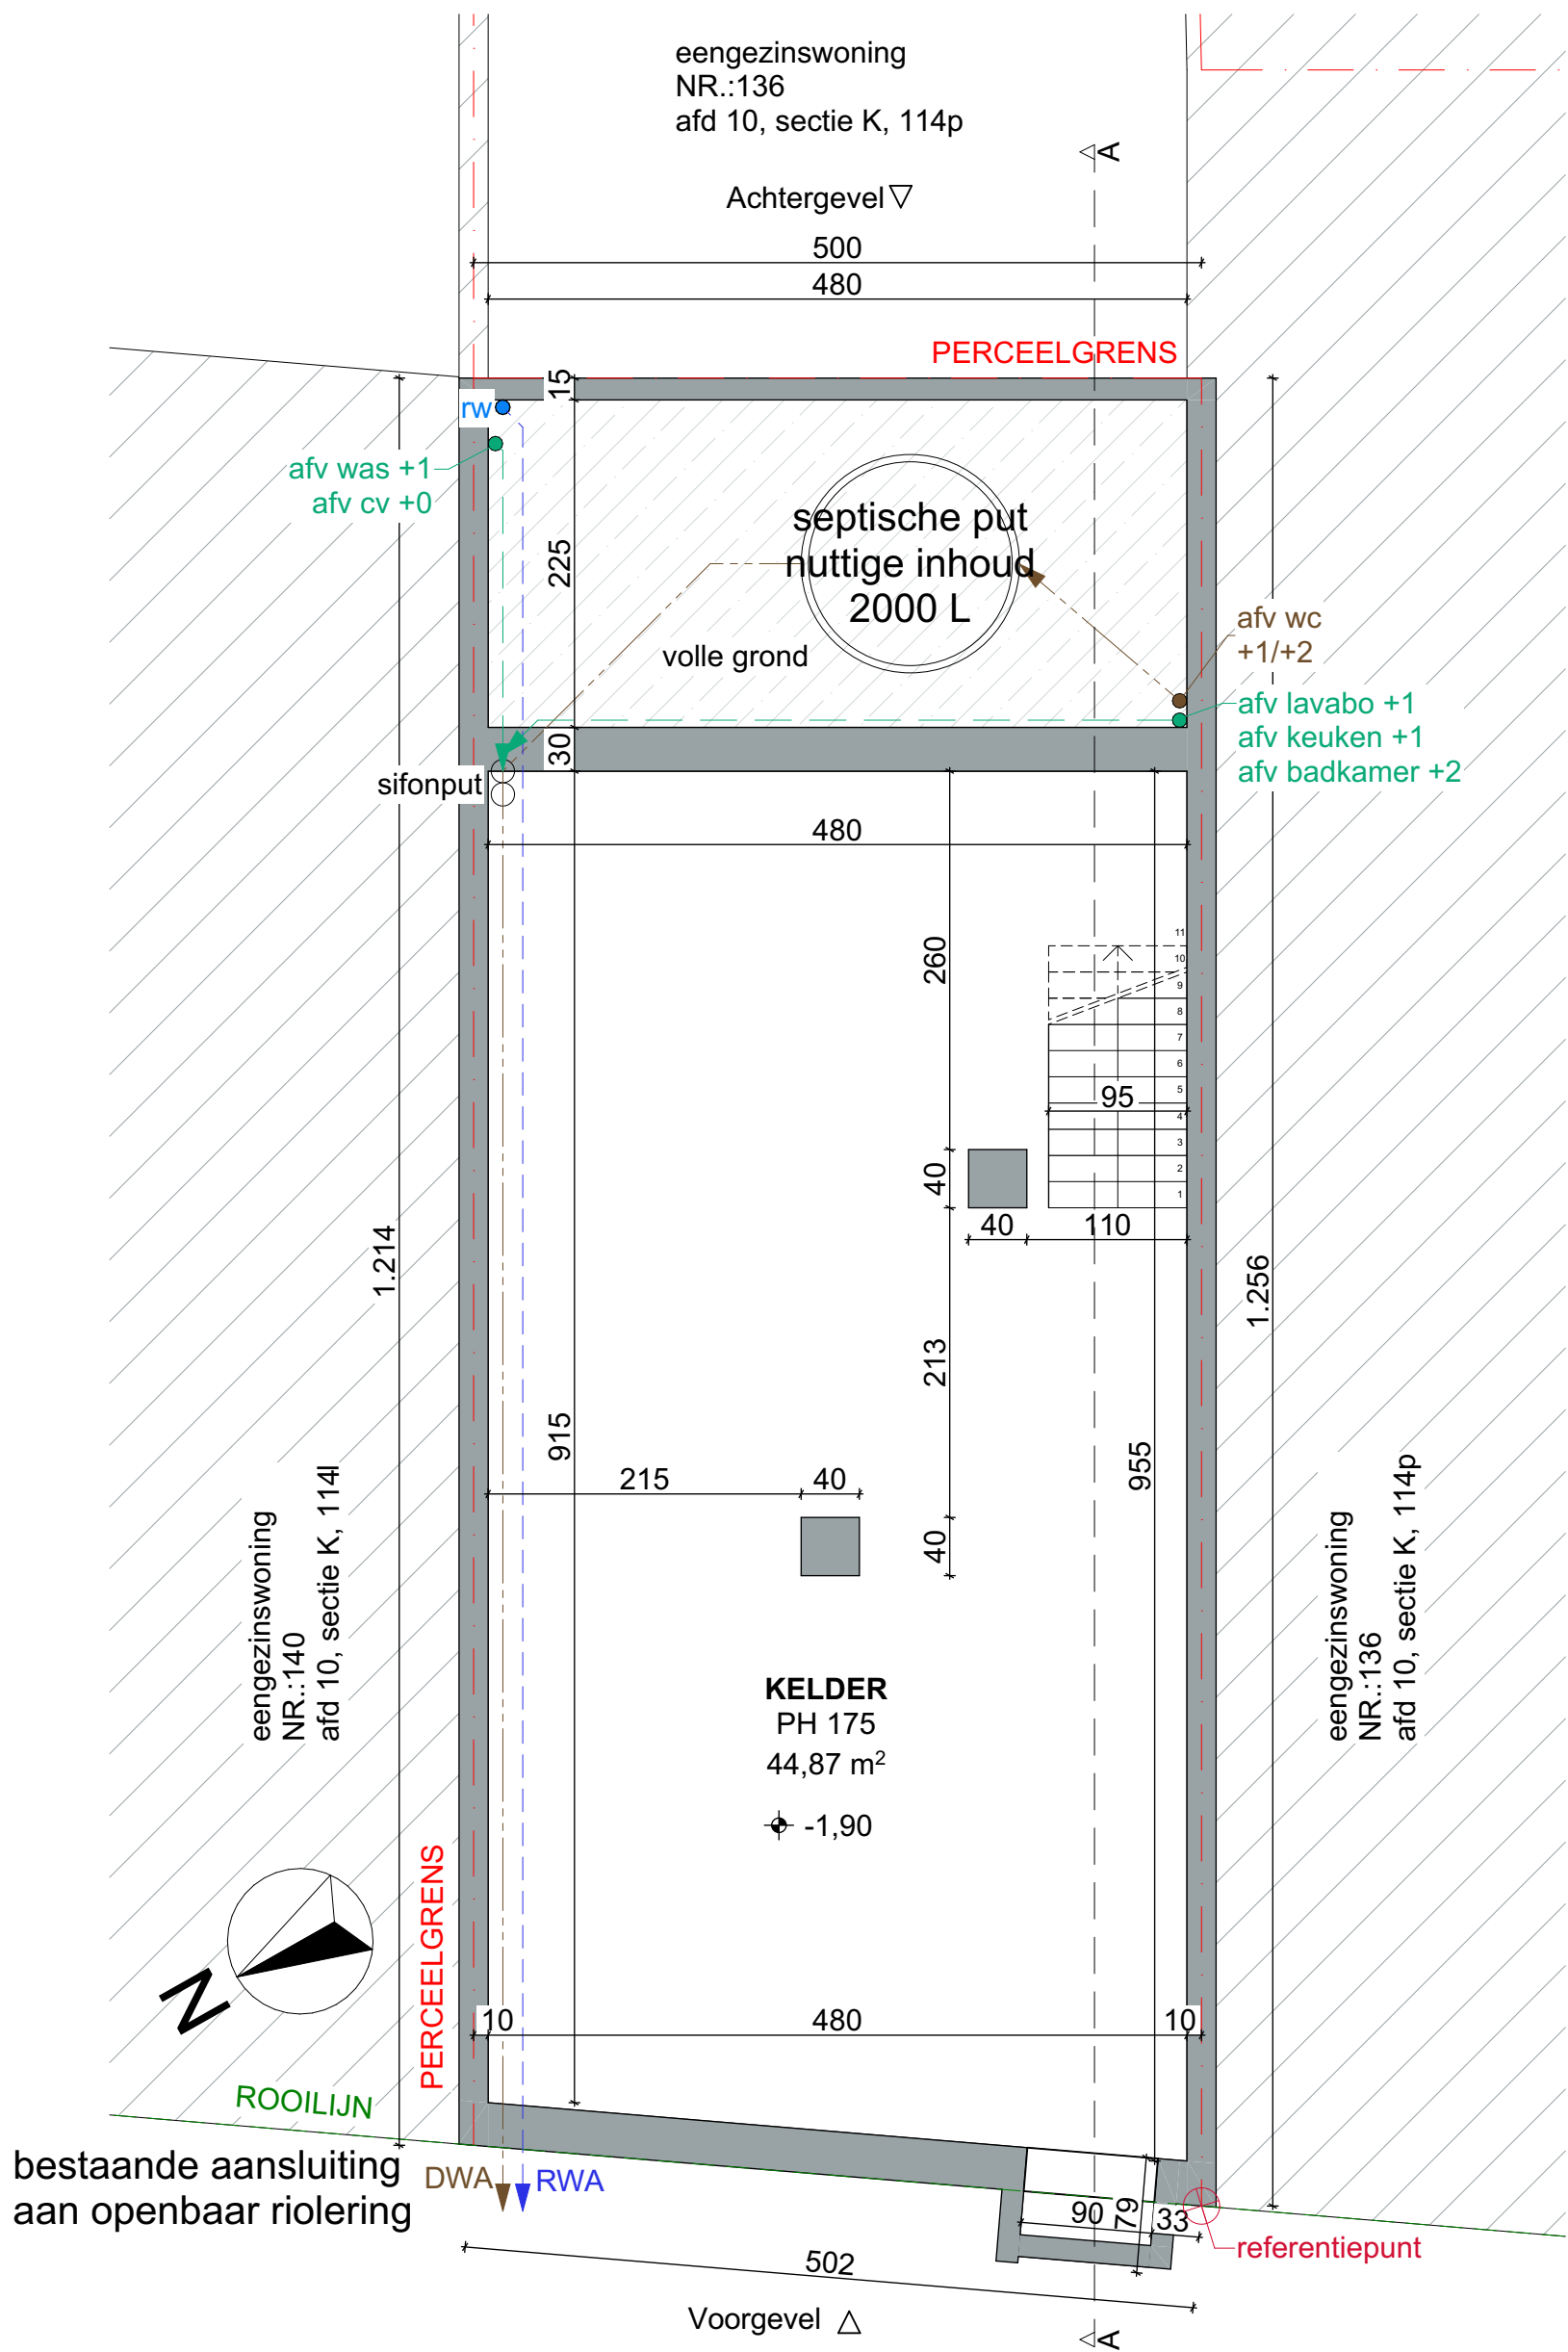

bestaande muur

**ZIE BIJZONDERE
VOORWAARDE(N)**

100 500

MAÏSSTRAAT 138 9000 GENT	DATUM 18/03/2025	FASE PLAN	{r} rukiye karanfil architecten
NIEUWE KELDER-FUNDERING-RIOLERINGSPLAN	SCHAAL A3 1/50	BA 16/23	
	PROJECTNR. 2025 14		