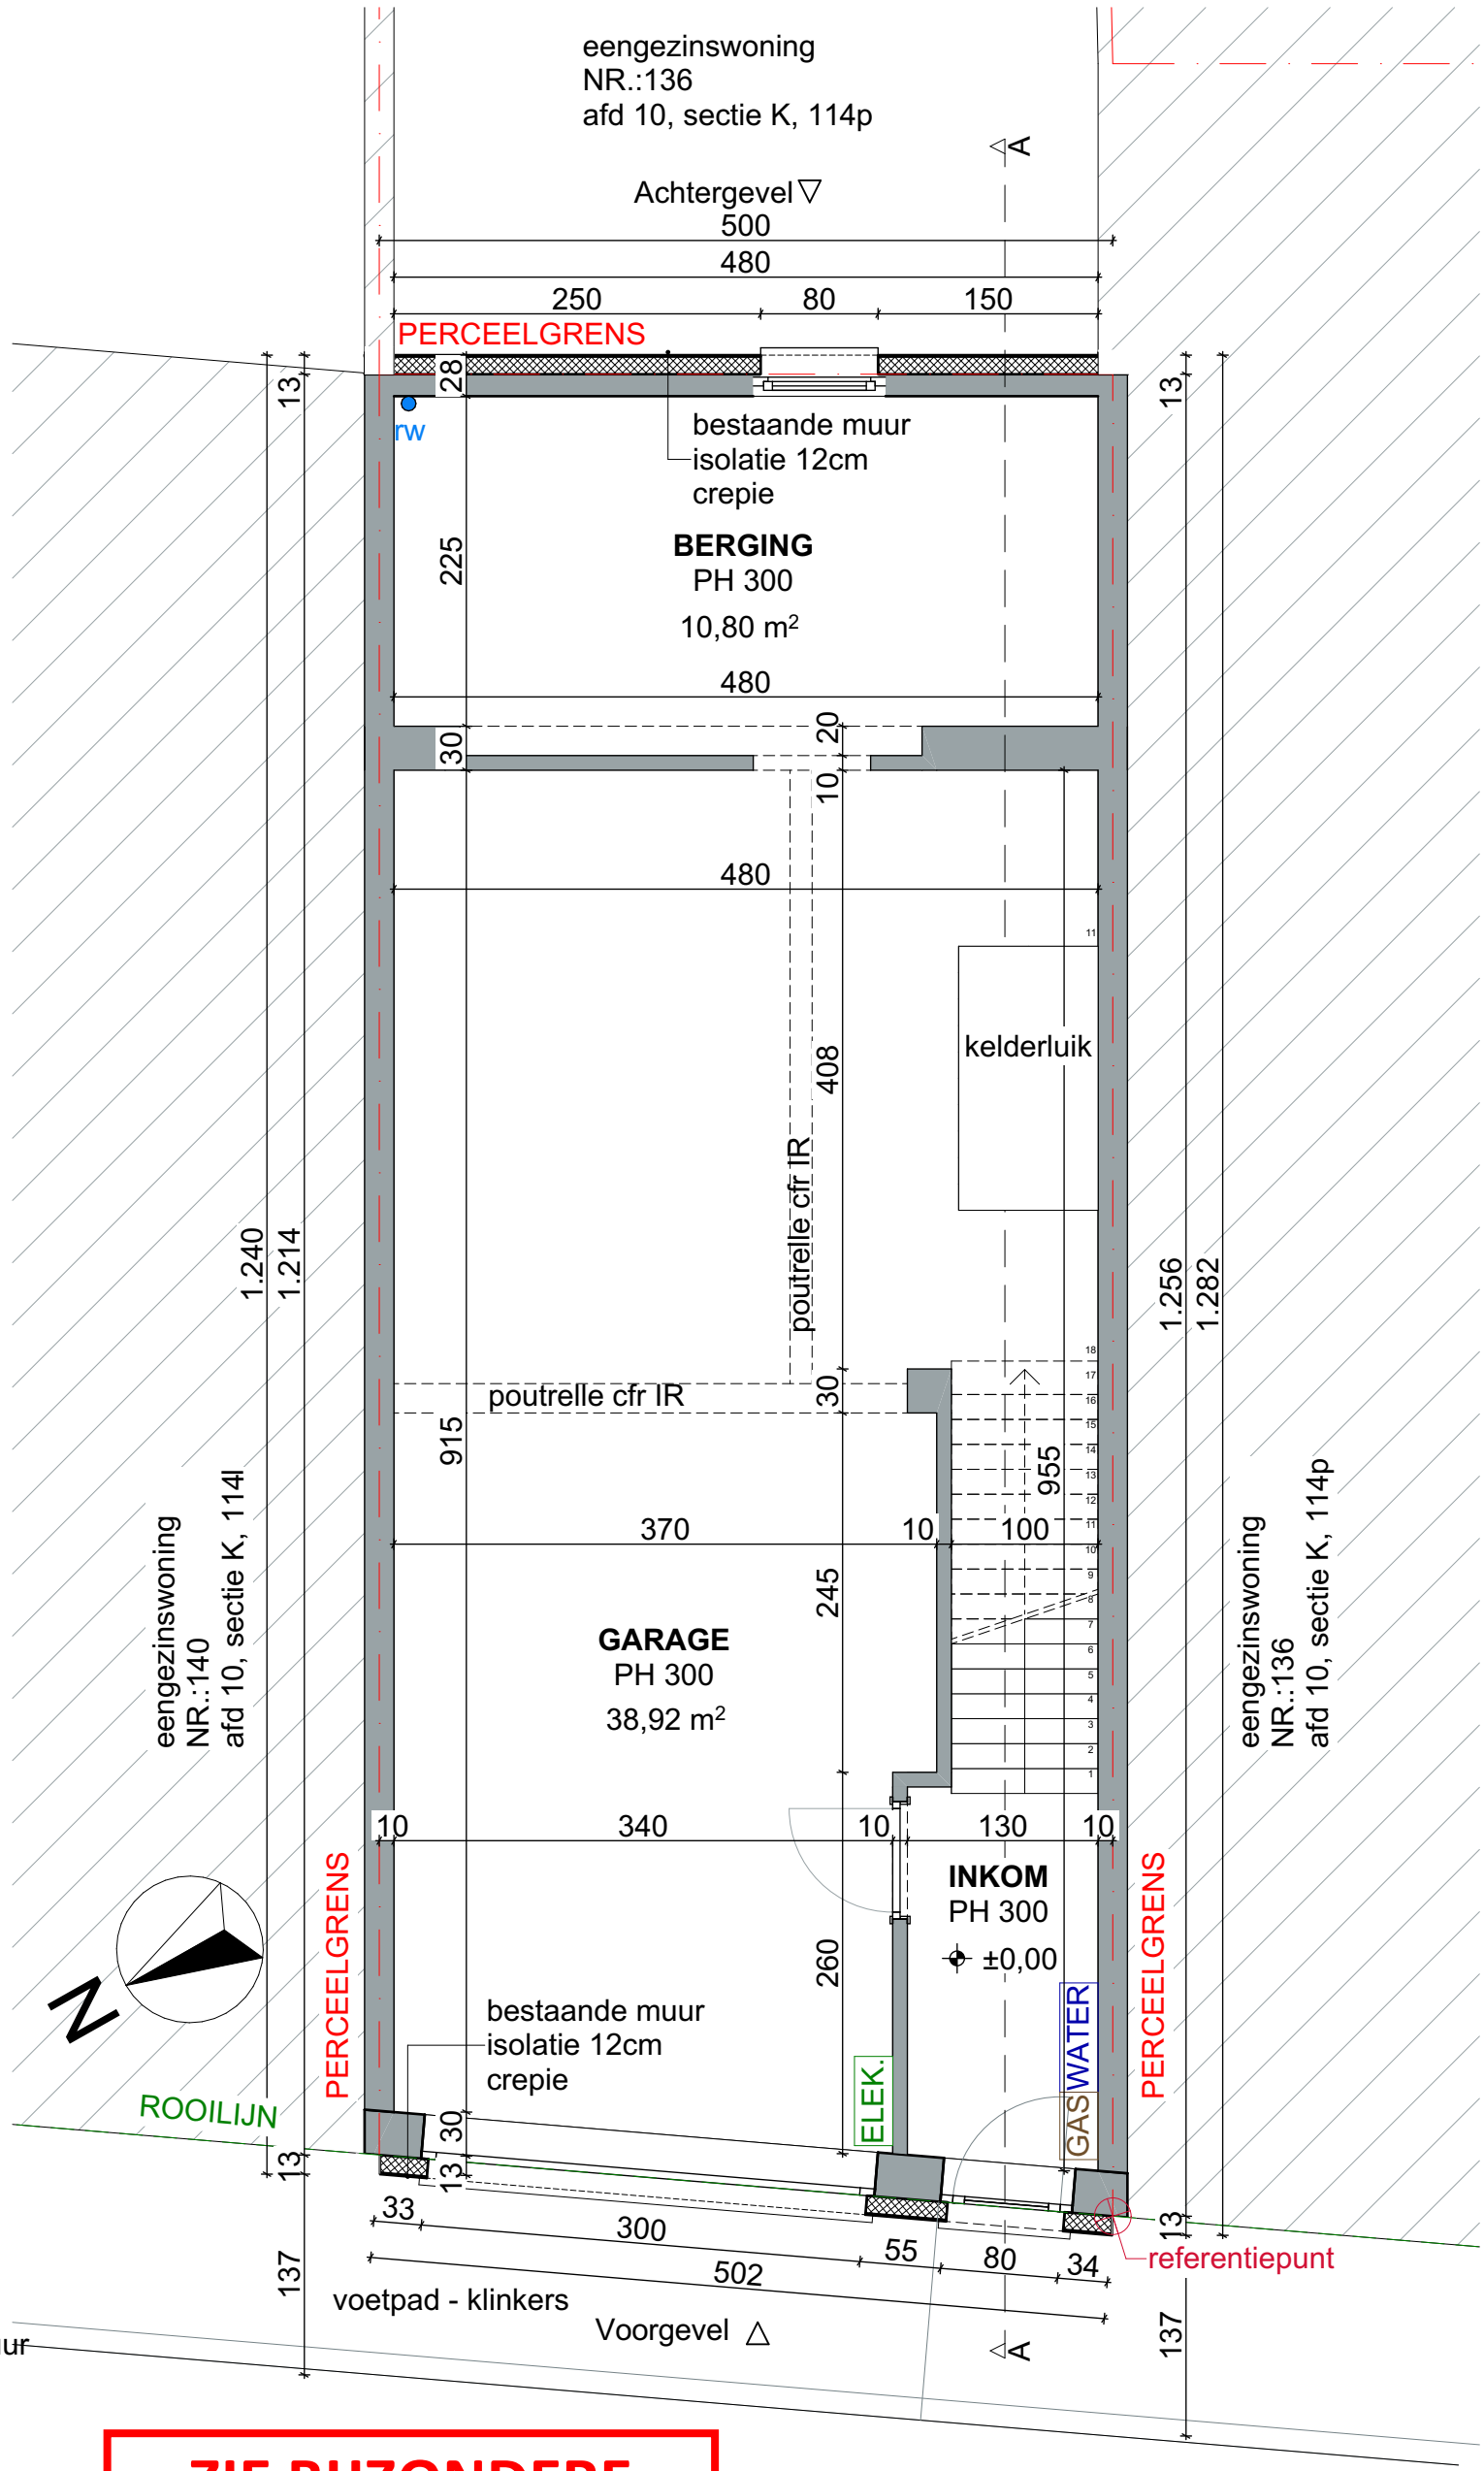

bestaande muur
snelbouw
isolatie
hout

ZIE BIJZONDERE VOORWAARDE(N)

100 500

MAÏSSTRAAT 138 9000 GENT	DATUM 18/03/2025	FASE PLAN	{r} rukiye karanfil architecten
NIEUWE TOESTAND GELIJKVLOERS	SCHAAL A3 1/50	BA 17/23	
	PROJECTNR. 2025 14		