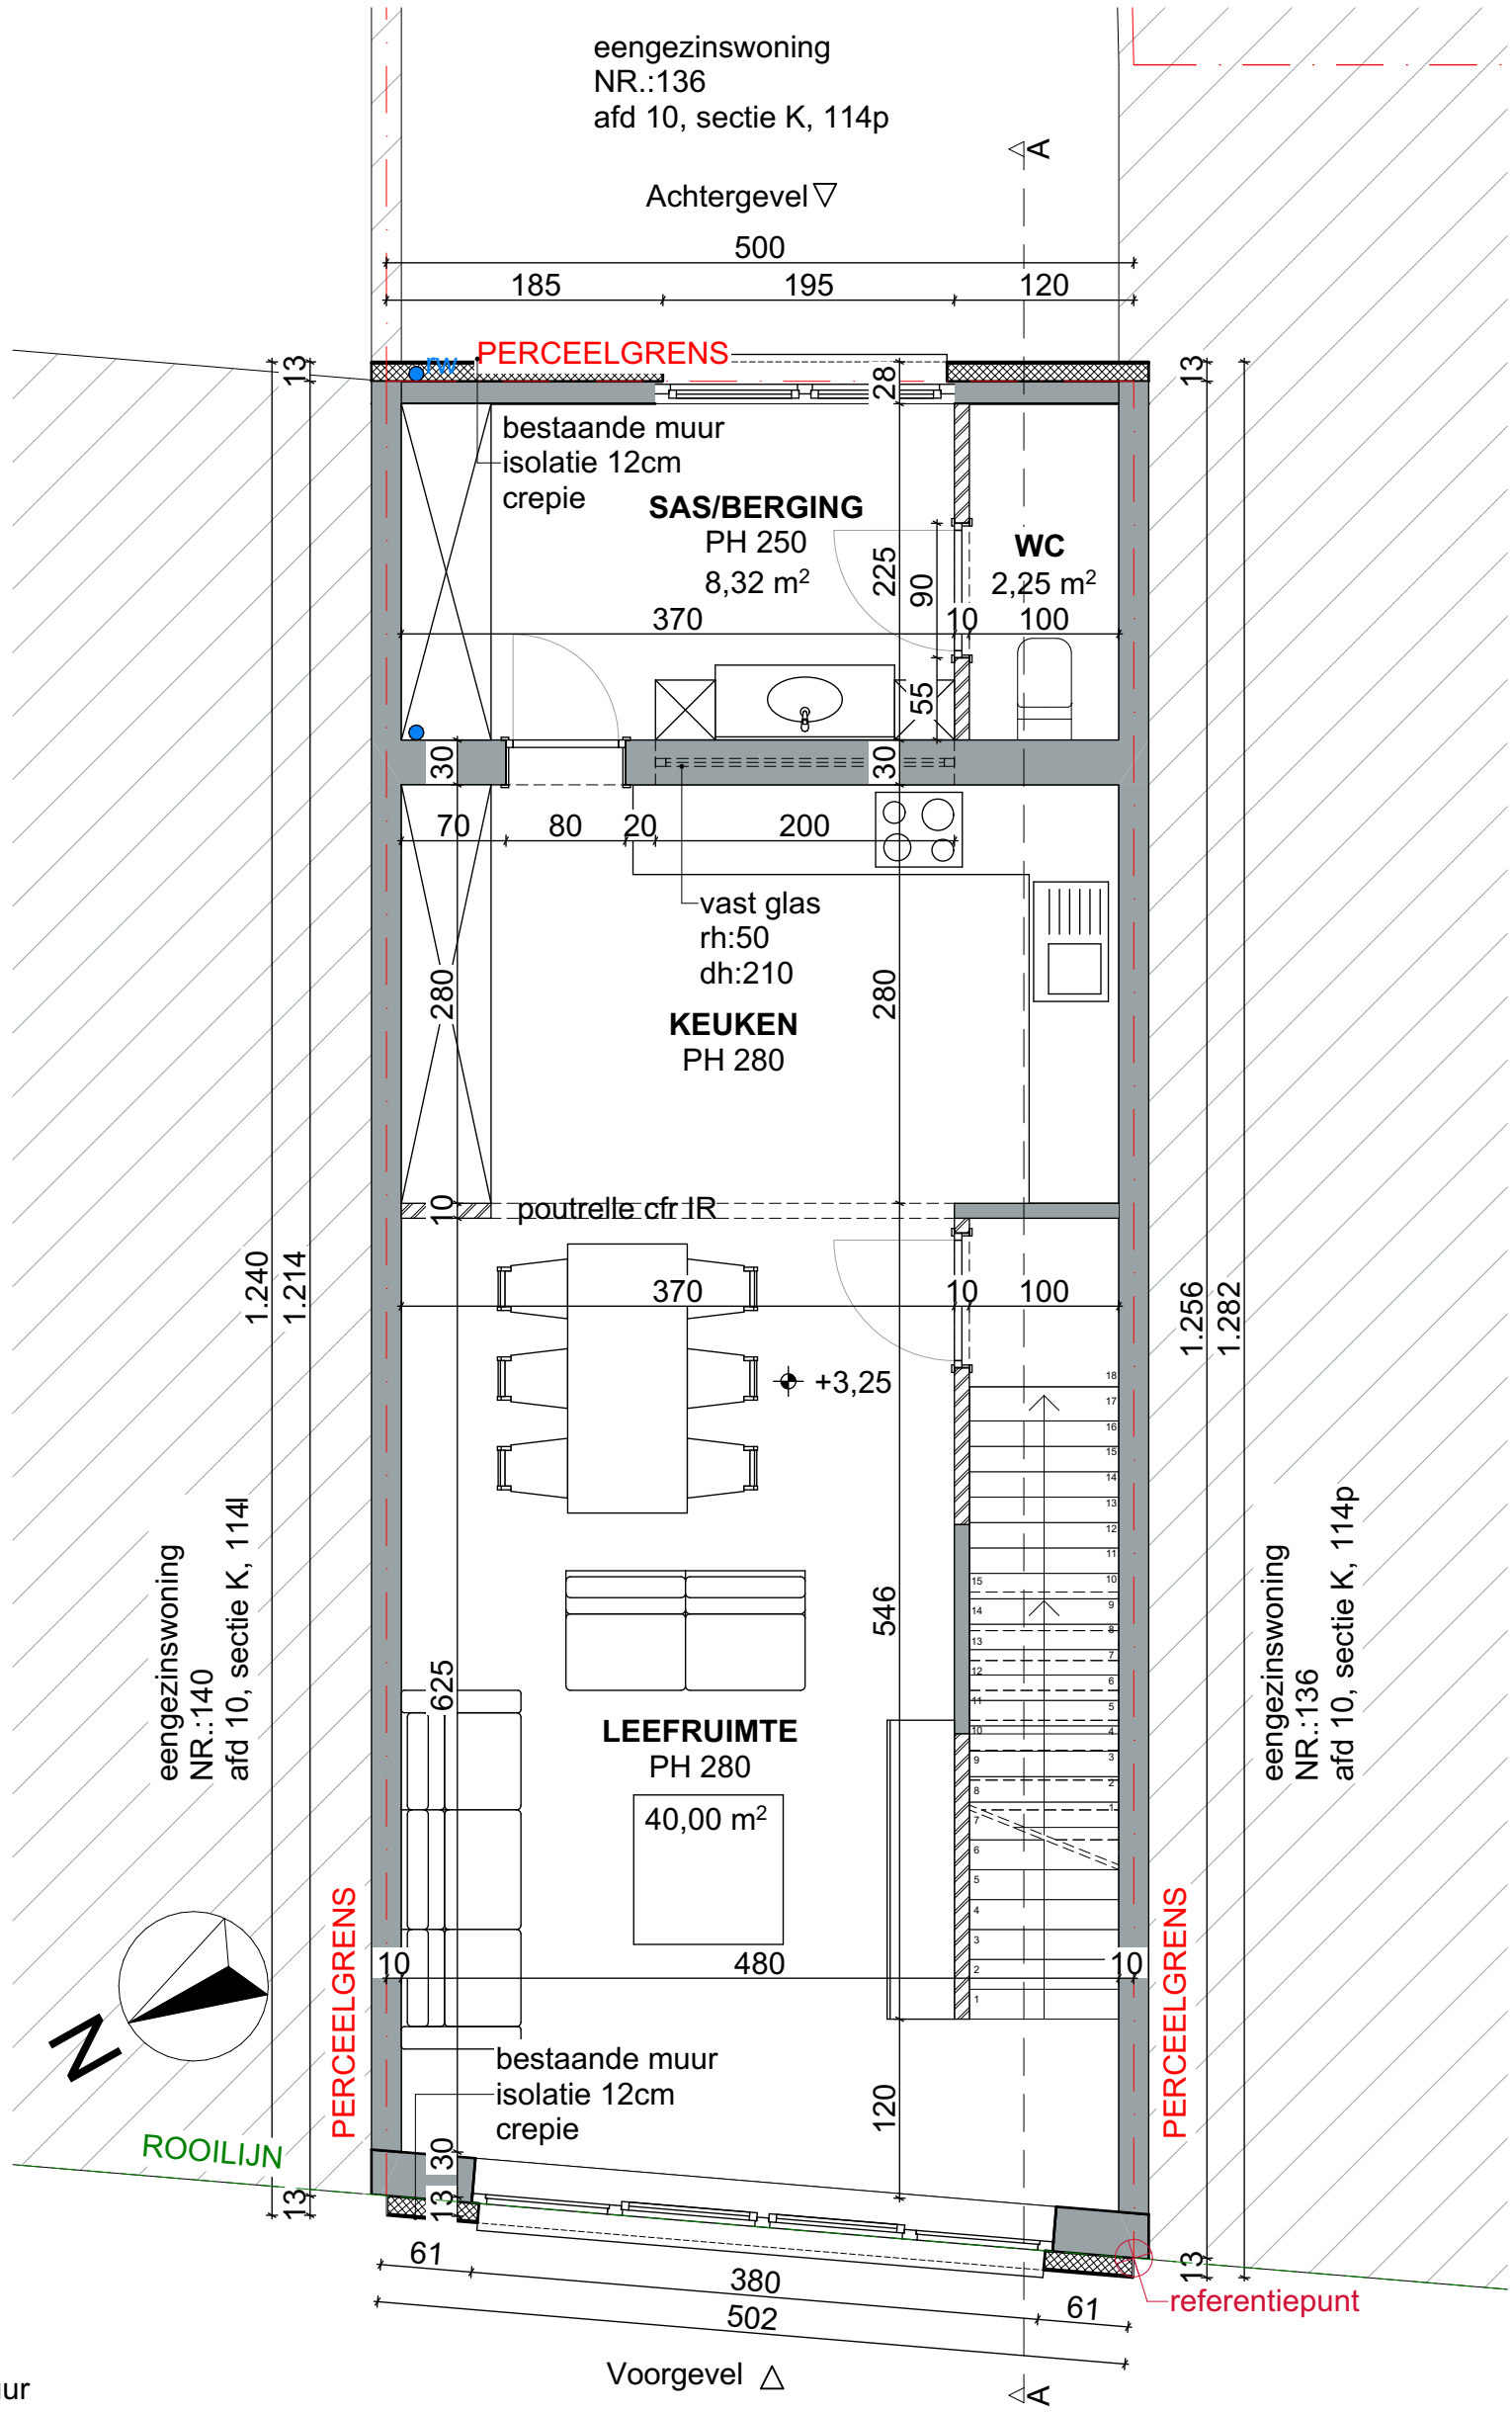

bestaande muur

snelbouw

isolatie

hout

ZIE BIJZONDERE VOORWAARDE(N)

100 500

MAÏSSTRAAT 138 9000 GENT	DATUM 18/03/2025	FASE PLAN	{r} rukiye karanfil architecten
	SCHAAL A3 1/50		
NIEUWE TOESTAND VERDIEPING +1	PROJECTNR. 2025 14	BA 18/23	