


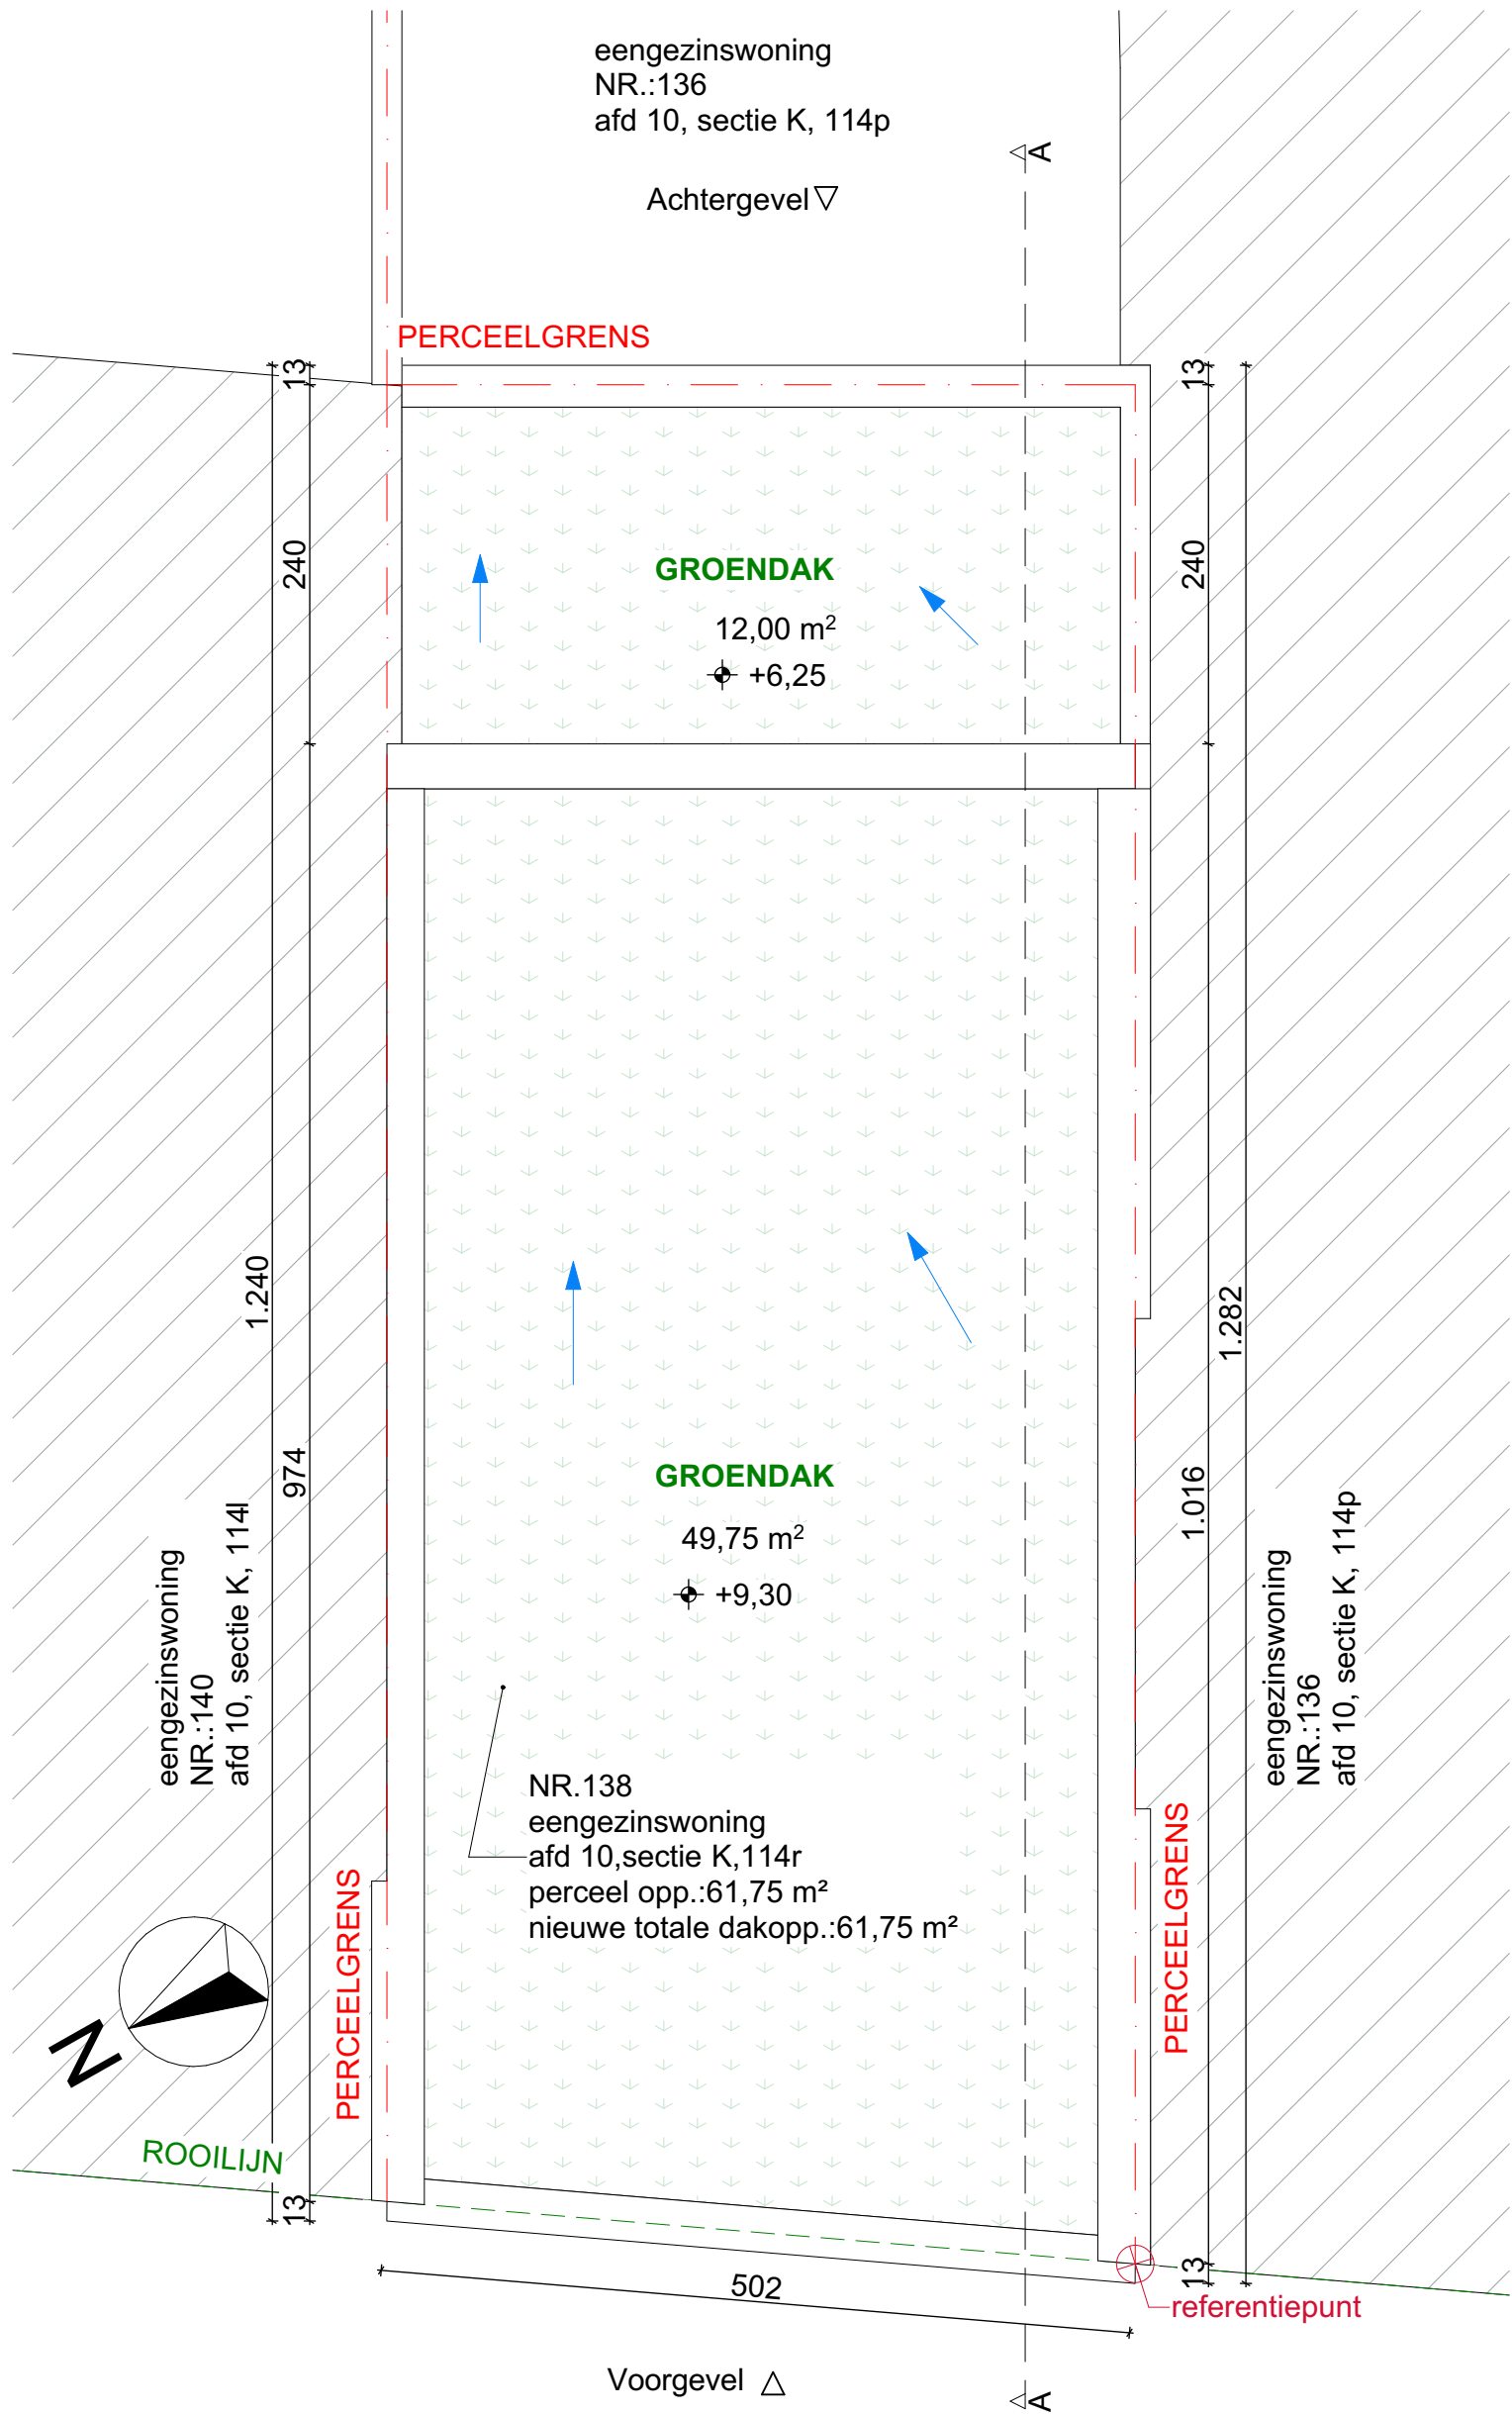

**ZIE BIJZONDERE
VOORWAARDE(N)**

100 500

MAÏSSTRAAT 138 9000 GENT	DATUM18/03/2025	FASEPLAN	{r} rukiye karanfil architecten
NIEUWE TOESTAND DAKENPLAN	SCHAALA3 1/50	BA 20/23	
	PROJECTNR.2025 14		