


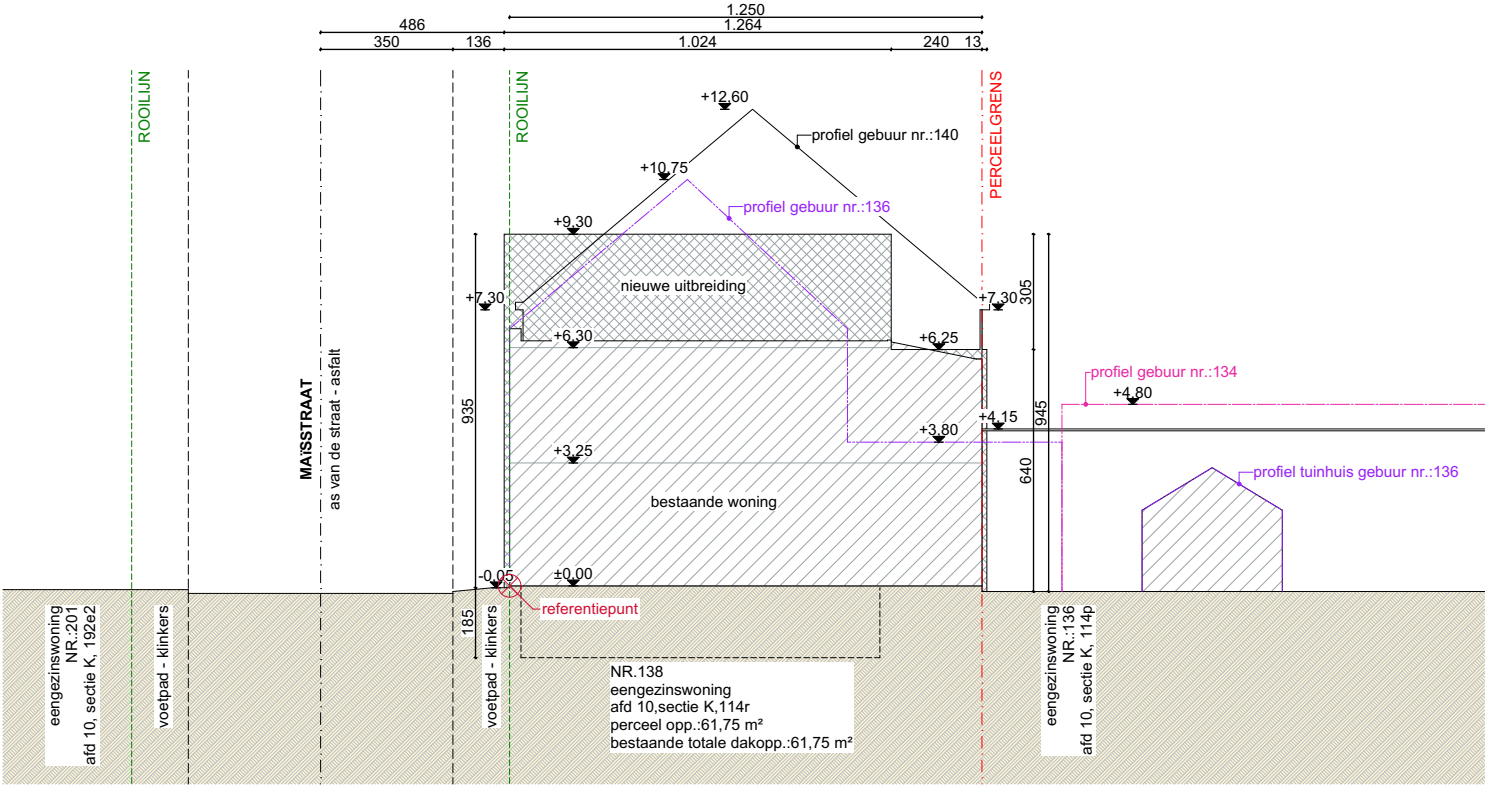

**ZIE BIJZONDERE
VOORWAARDE(N)**

100 500

MAÏSSTRAAT 138 9000 GENT	DATUM18/03/2025	FASE	PLAN	{r} rukiye karanfil architecten
NIEUWE TOESTAND TERREINPROFIEL	SCHAALA3 1/200	BA	15/23	
	PROJECTNR.2025 14			