BESTAANDE TOESTAND

SCHAAL : 1/50

MATEN IN CM

VRIJSTAAND
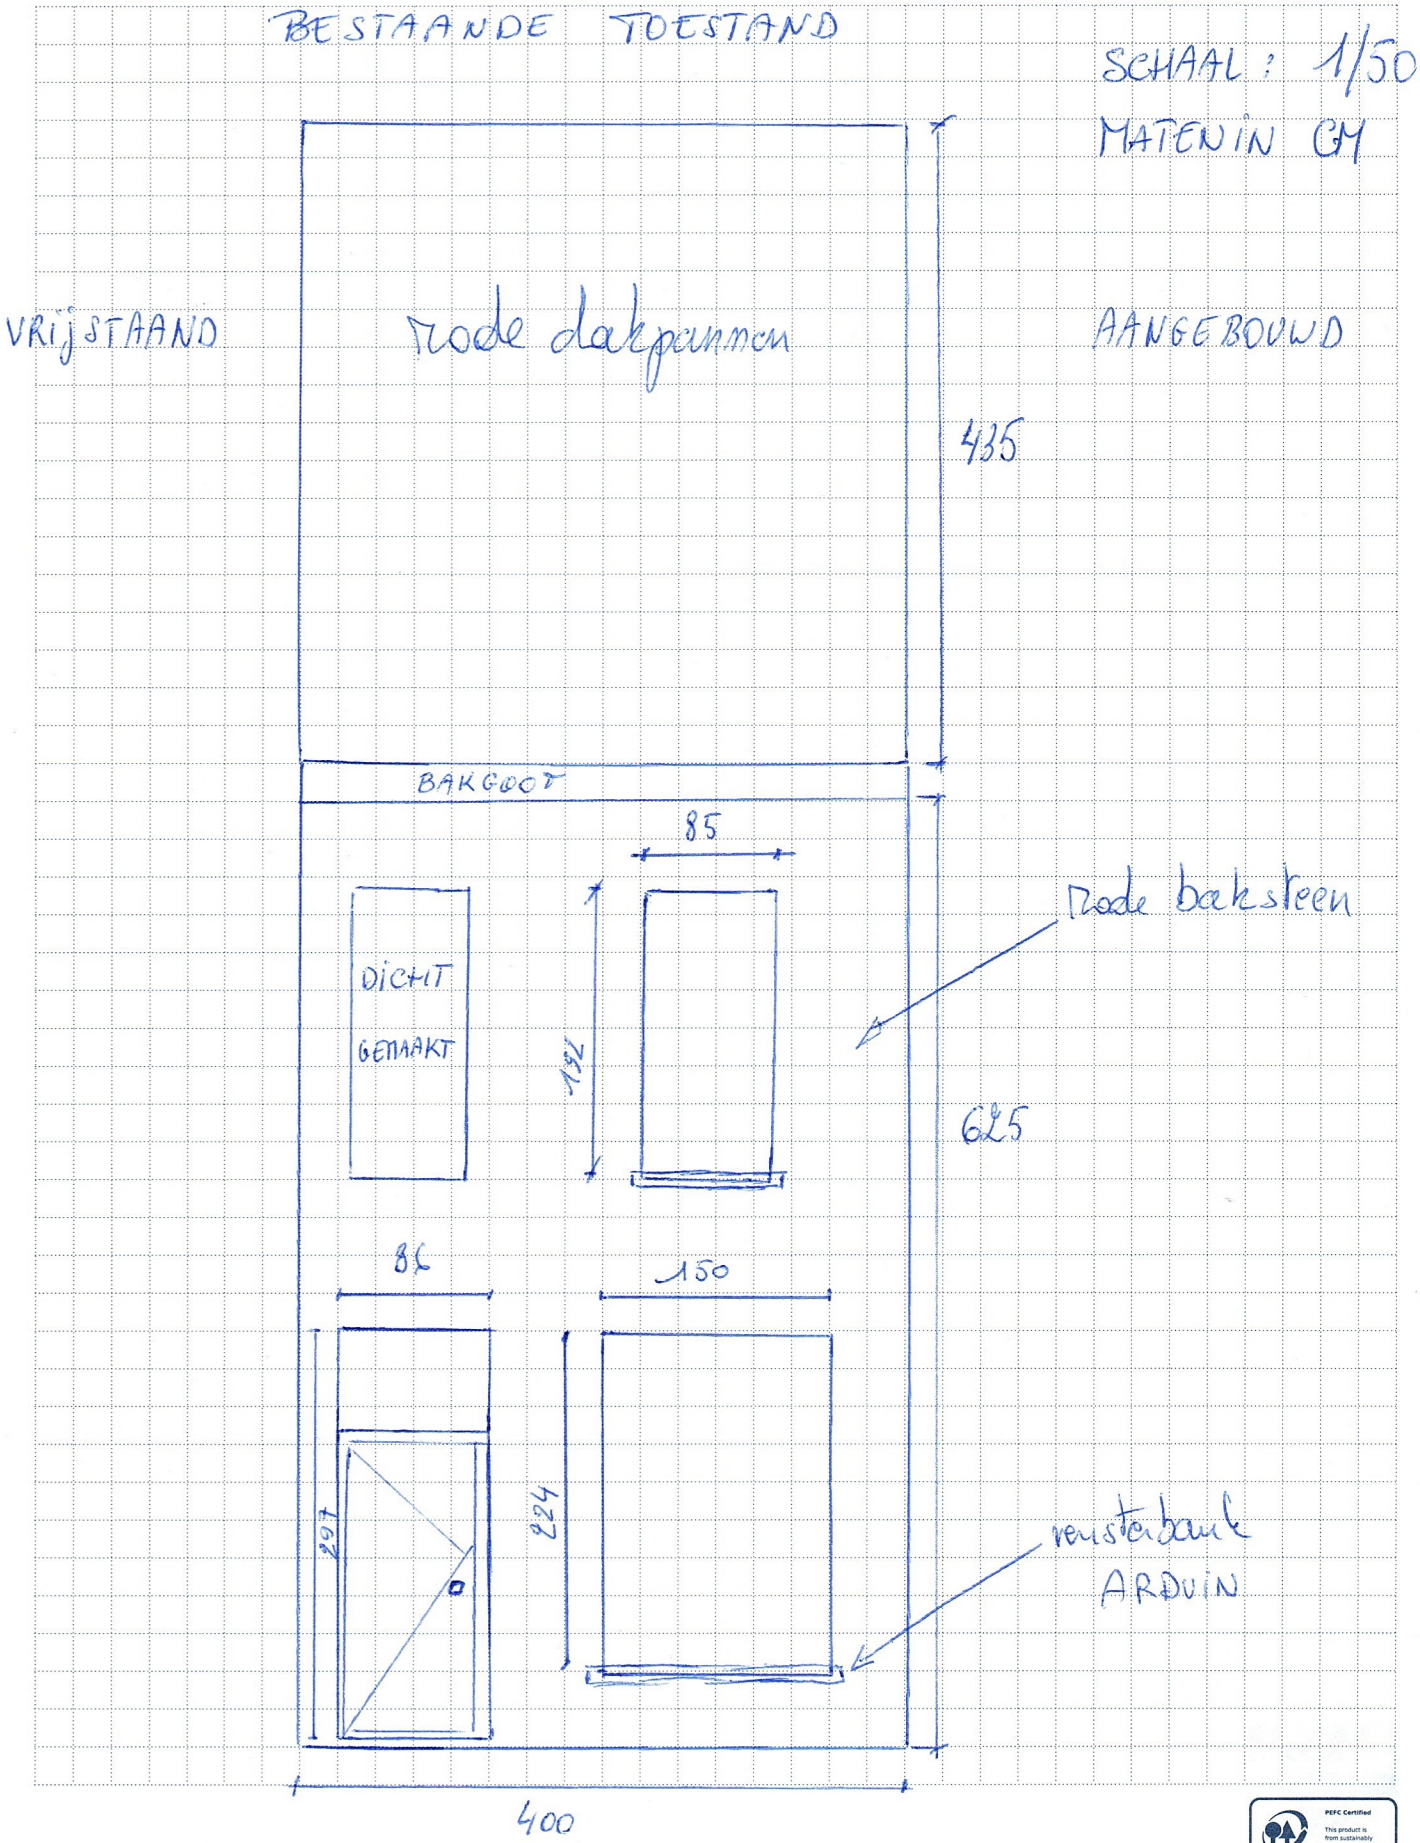
AANGEBOUWD