




- LOGO 1, 2
- BAKLOGO, INWENDIG VERLICHT, VLAK OP GEVEL
- LENGTE: 3.2m
 - HOOGTE: 0.32m
 - UITSPRONG: 0.05m
 - HOOGTE ONDERZIJDE TOV VOETPAD: 3.74m
 - AFSTAND TOT ROOILIJN LINKS:
 - LOGO 1: 1.53m
 - LOGO 2: 4.38m
 - AFSTAND TOT ROOILIJN RECHTS:
 - LOGO 1: 3.03m
 - LOGO 2: 10.53m

DETAIL LOGO 1 & 2

NIEUWE TOESTAND

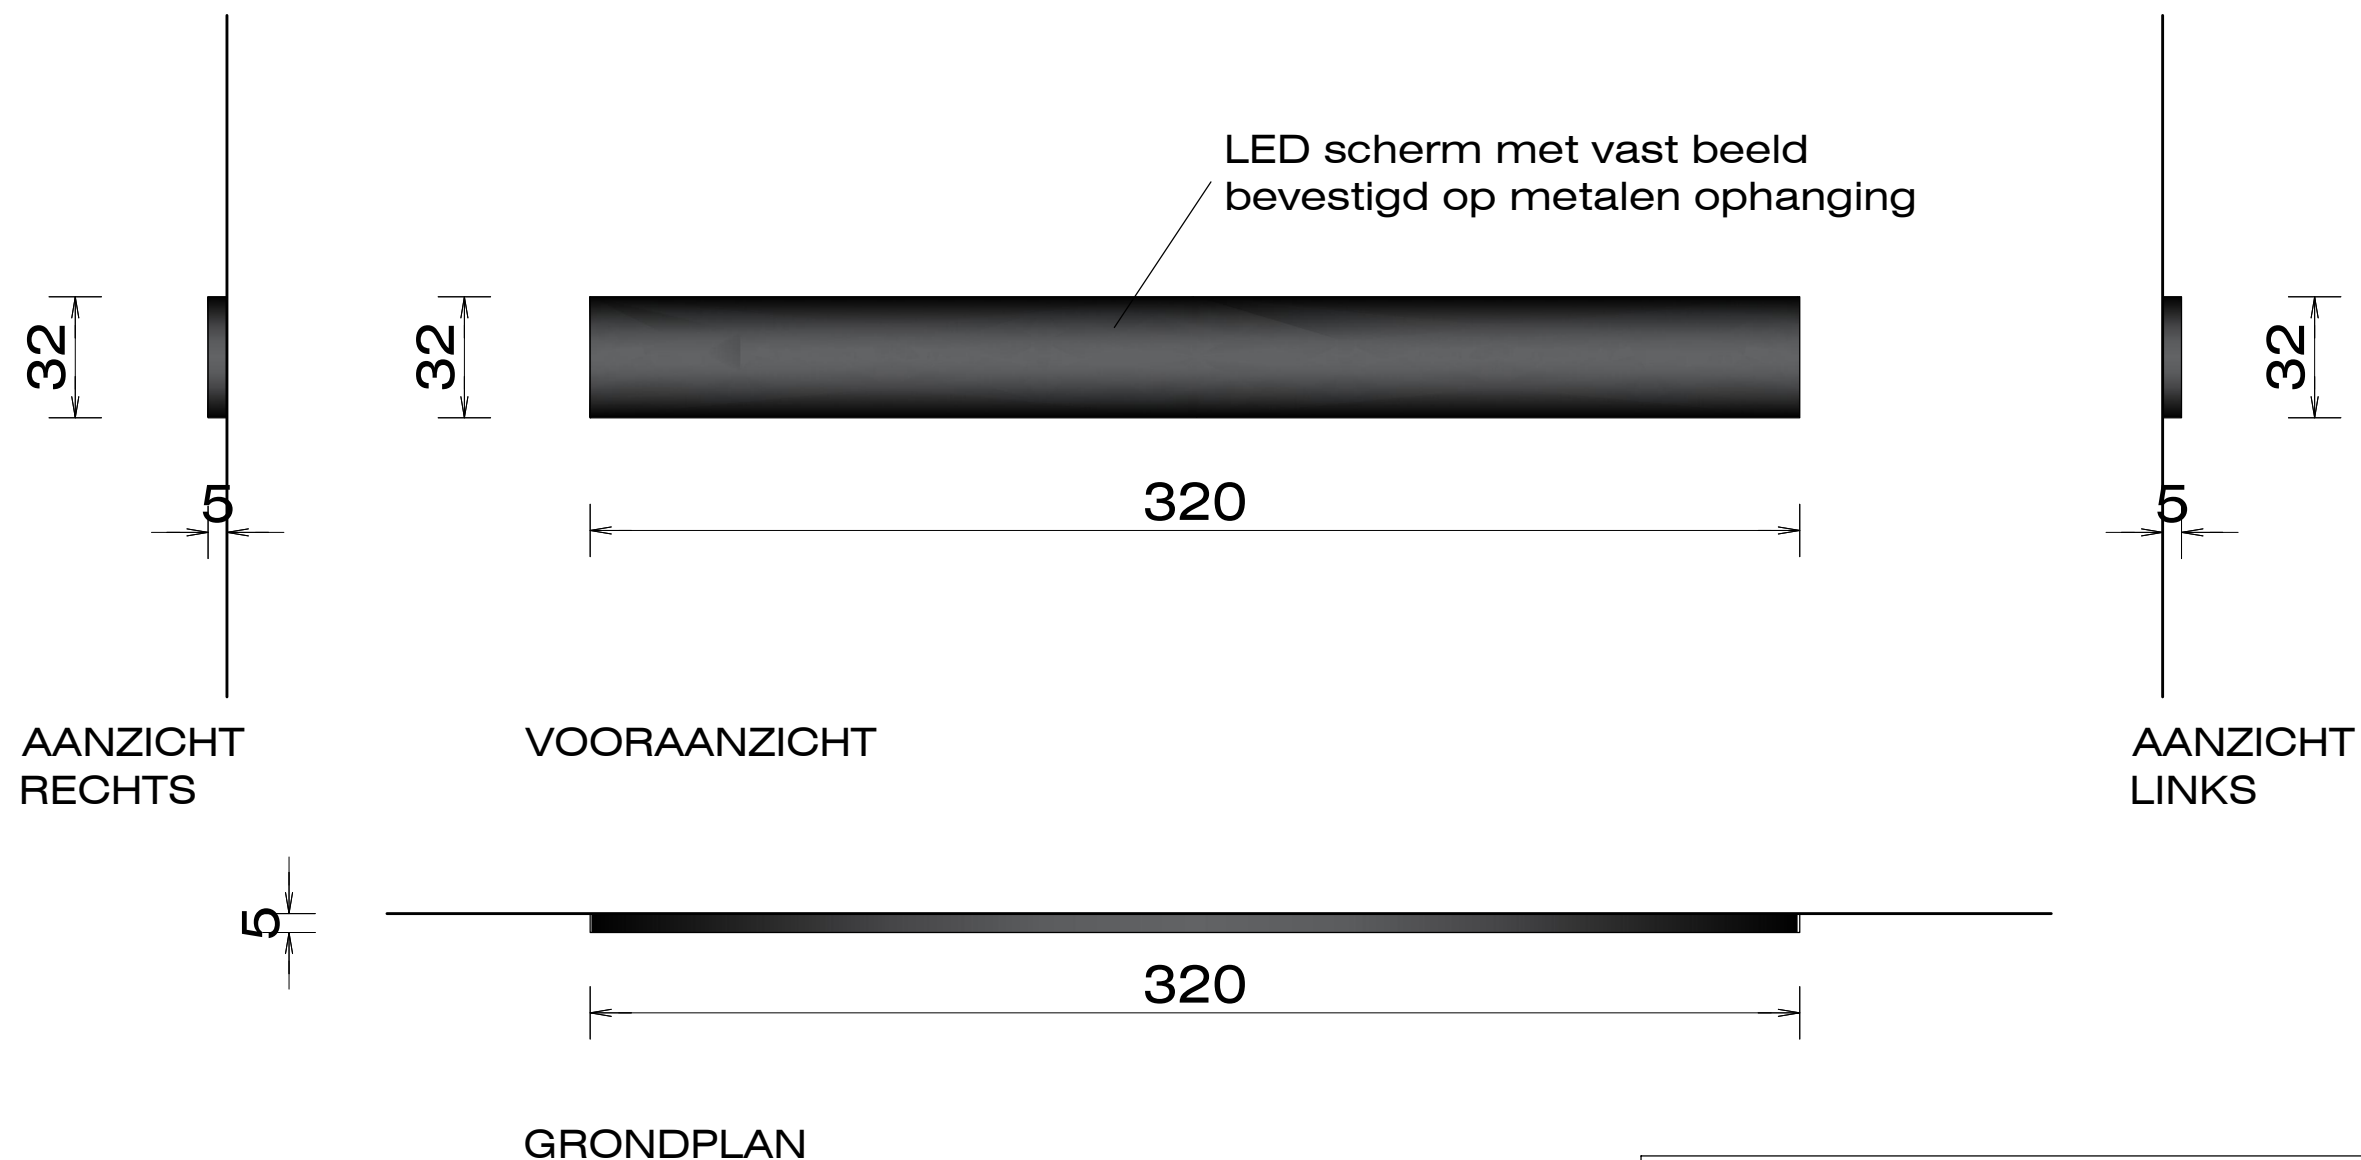

MAATLIJNEN ZIJN IN CM UITGEDRUKT

SCHAAL 1/20

DM Interieur bvba

Assesteenweg 289
BE- 1740 Ternat
info@dminterieur.be

T 0478 47 20 50
www.dminterieur.be

Qbap Gent Brugsesteenweg

schaal

datum
27/07/25

Bouwheer

Quality Foods
Brugsesteenweg 2
9000 Gent

dm
interieur creation & design