




LED scherm met vast beeld
bevestigd op metalen ophanging

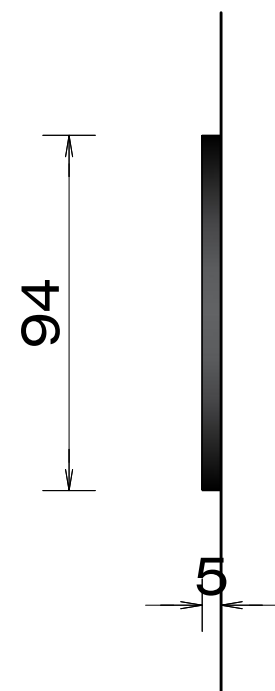


AANZICHT
RECHTS

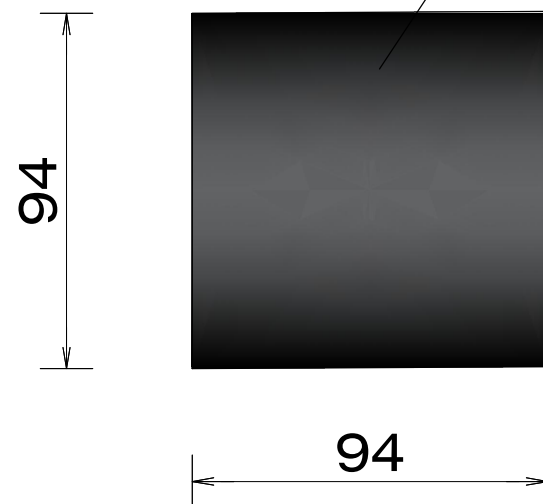

VOORAANZICHT

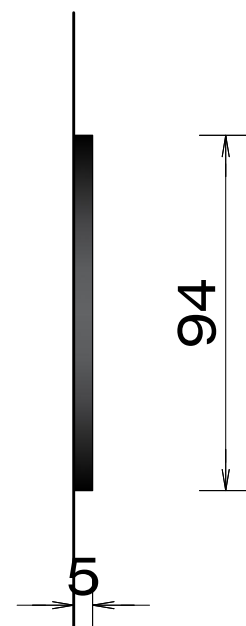

AANZICHT
LINKS

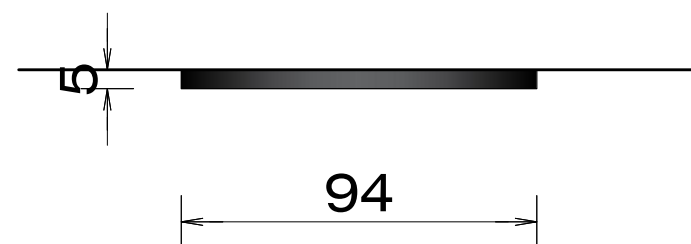

GRONDPLAN

LOGO 3

BAKLOGO, INWENDIG VERLICHT, VLAKE OP GEVEL

- BREEDTE: 0.94m
- HOOGTE: 0.94m
- UITSPRONG: 0.05m
- HOOGTE ONDERZIJDE TOV VOETPAD: 3.36m
- AFSTAND TOT ROOILIJN LINKS: 6.60m
- AFSTAND TOT ROOILIJN RECHTS: 16.96m

DETAIL LOGO 3

NIEUWE TOESTAND



MAATLIJNEN ZIJN IN CM UITGEDRUKT

SCHAAL 1/20

DM Interieur bvba

Assesteenweg 289
BE- 1740 Ternat
info@dminterieur.be

T 0478 47 20 50
www.dminterieur.be

Qbap Gent Brugsesteenweg

schaal

datum
27/07/25

Bouwheer

Quality Foods
Brugsesteenweg 2
9000 Gent

dm

interieur creation & design