


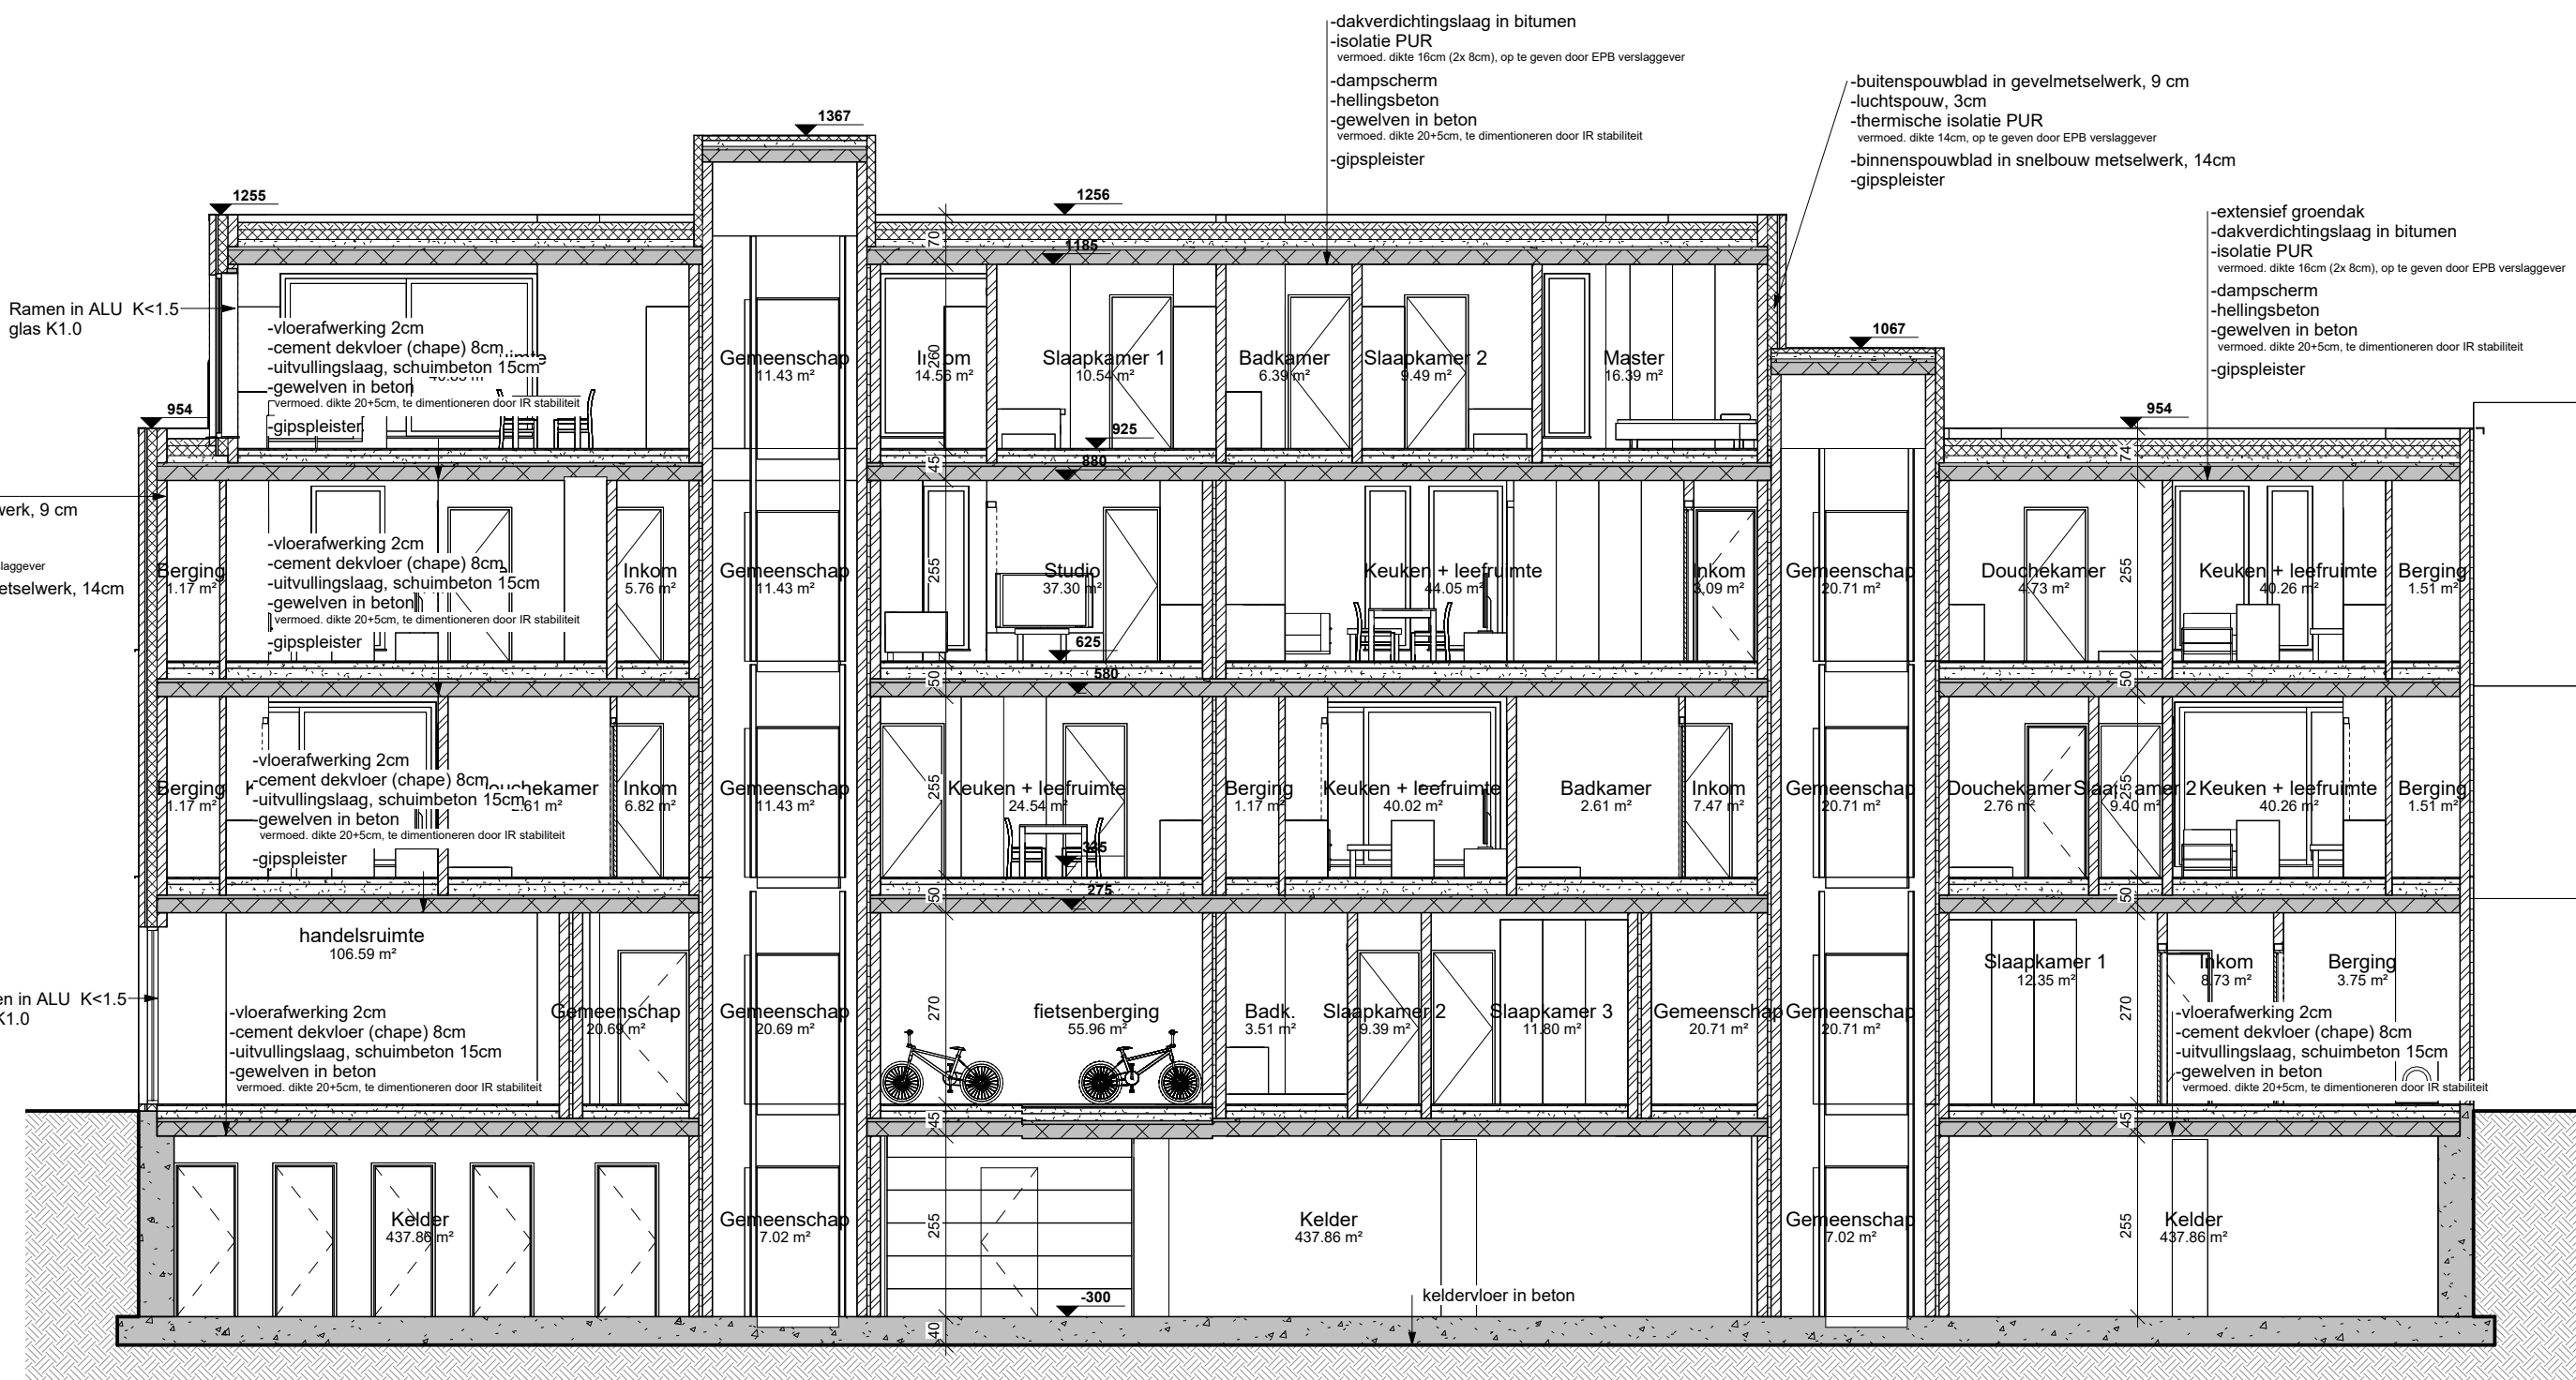

Ramen in ALU K<1.5
glas K1.0

-buitenspouwblad in gevelmetselwerk, 9 cm
-luchtpouw, 3cm
-thermische isolatie PUR
vermoed. dikte 14cm, op te geven door EPB verslaggever
-binnenspouwblad in snelbouw metselwerk, 14cm
-gipspleister

Ramen in ALU K<1.5
glas K1.0

-dakverdichtingslaag in bitumen
-isolatie PUR
vermoed. dikte 16cm (2x 8cm), op te geven door EPB verslaggever
-dampscherm
-hellingsbeton
-gewelven in beton
vermoed. dikte 20+5cm, te dimentioneren door IR stabiliteit
-gipspleister

-buitenspouwblad in gevelmetselwerk, 9 cm
-luchtpouw, 3cm
-thermische isolatie PUR
vermoed. dikte 14cm, op te geven door EPB verslaggever
-binnenspouwblad in snelbouw metselwerk, 14cm
-gipspleister

-extensief groendak
-dakverdichtingslaag in bitumen
-isolatie PUR
vermoed. dikte 16cm (2x 8cm), op te geven door EPB verslaggever
-dampscherm
-hellingsbeton
-gewelven in beton
vermoed. dikte 20+5cm, te dimentioneren door IR stabiliteit
-gipspleister

