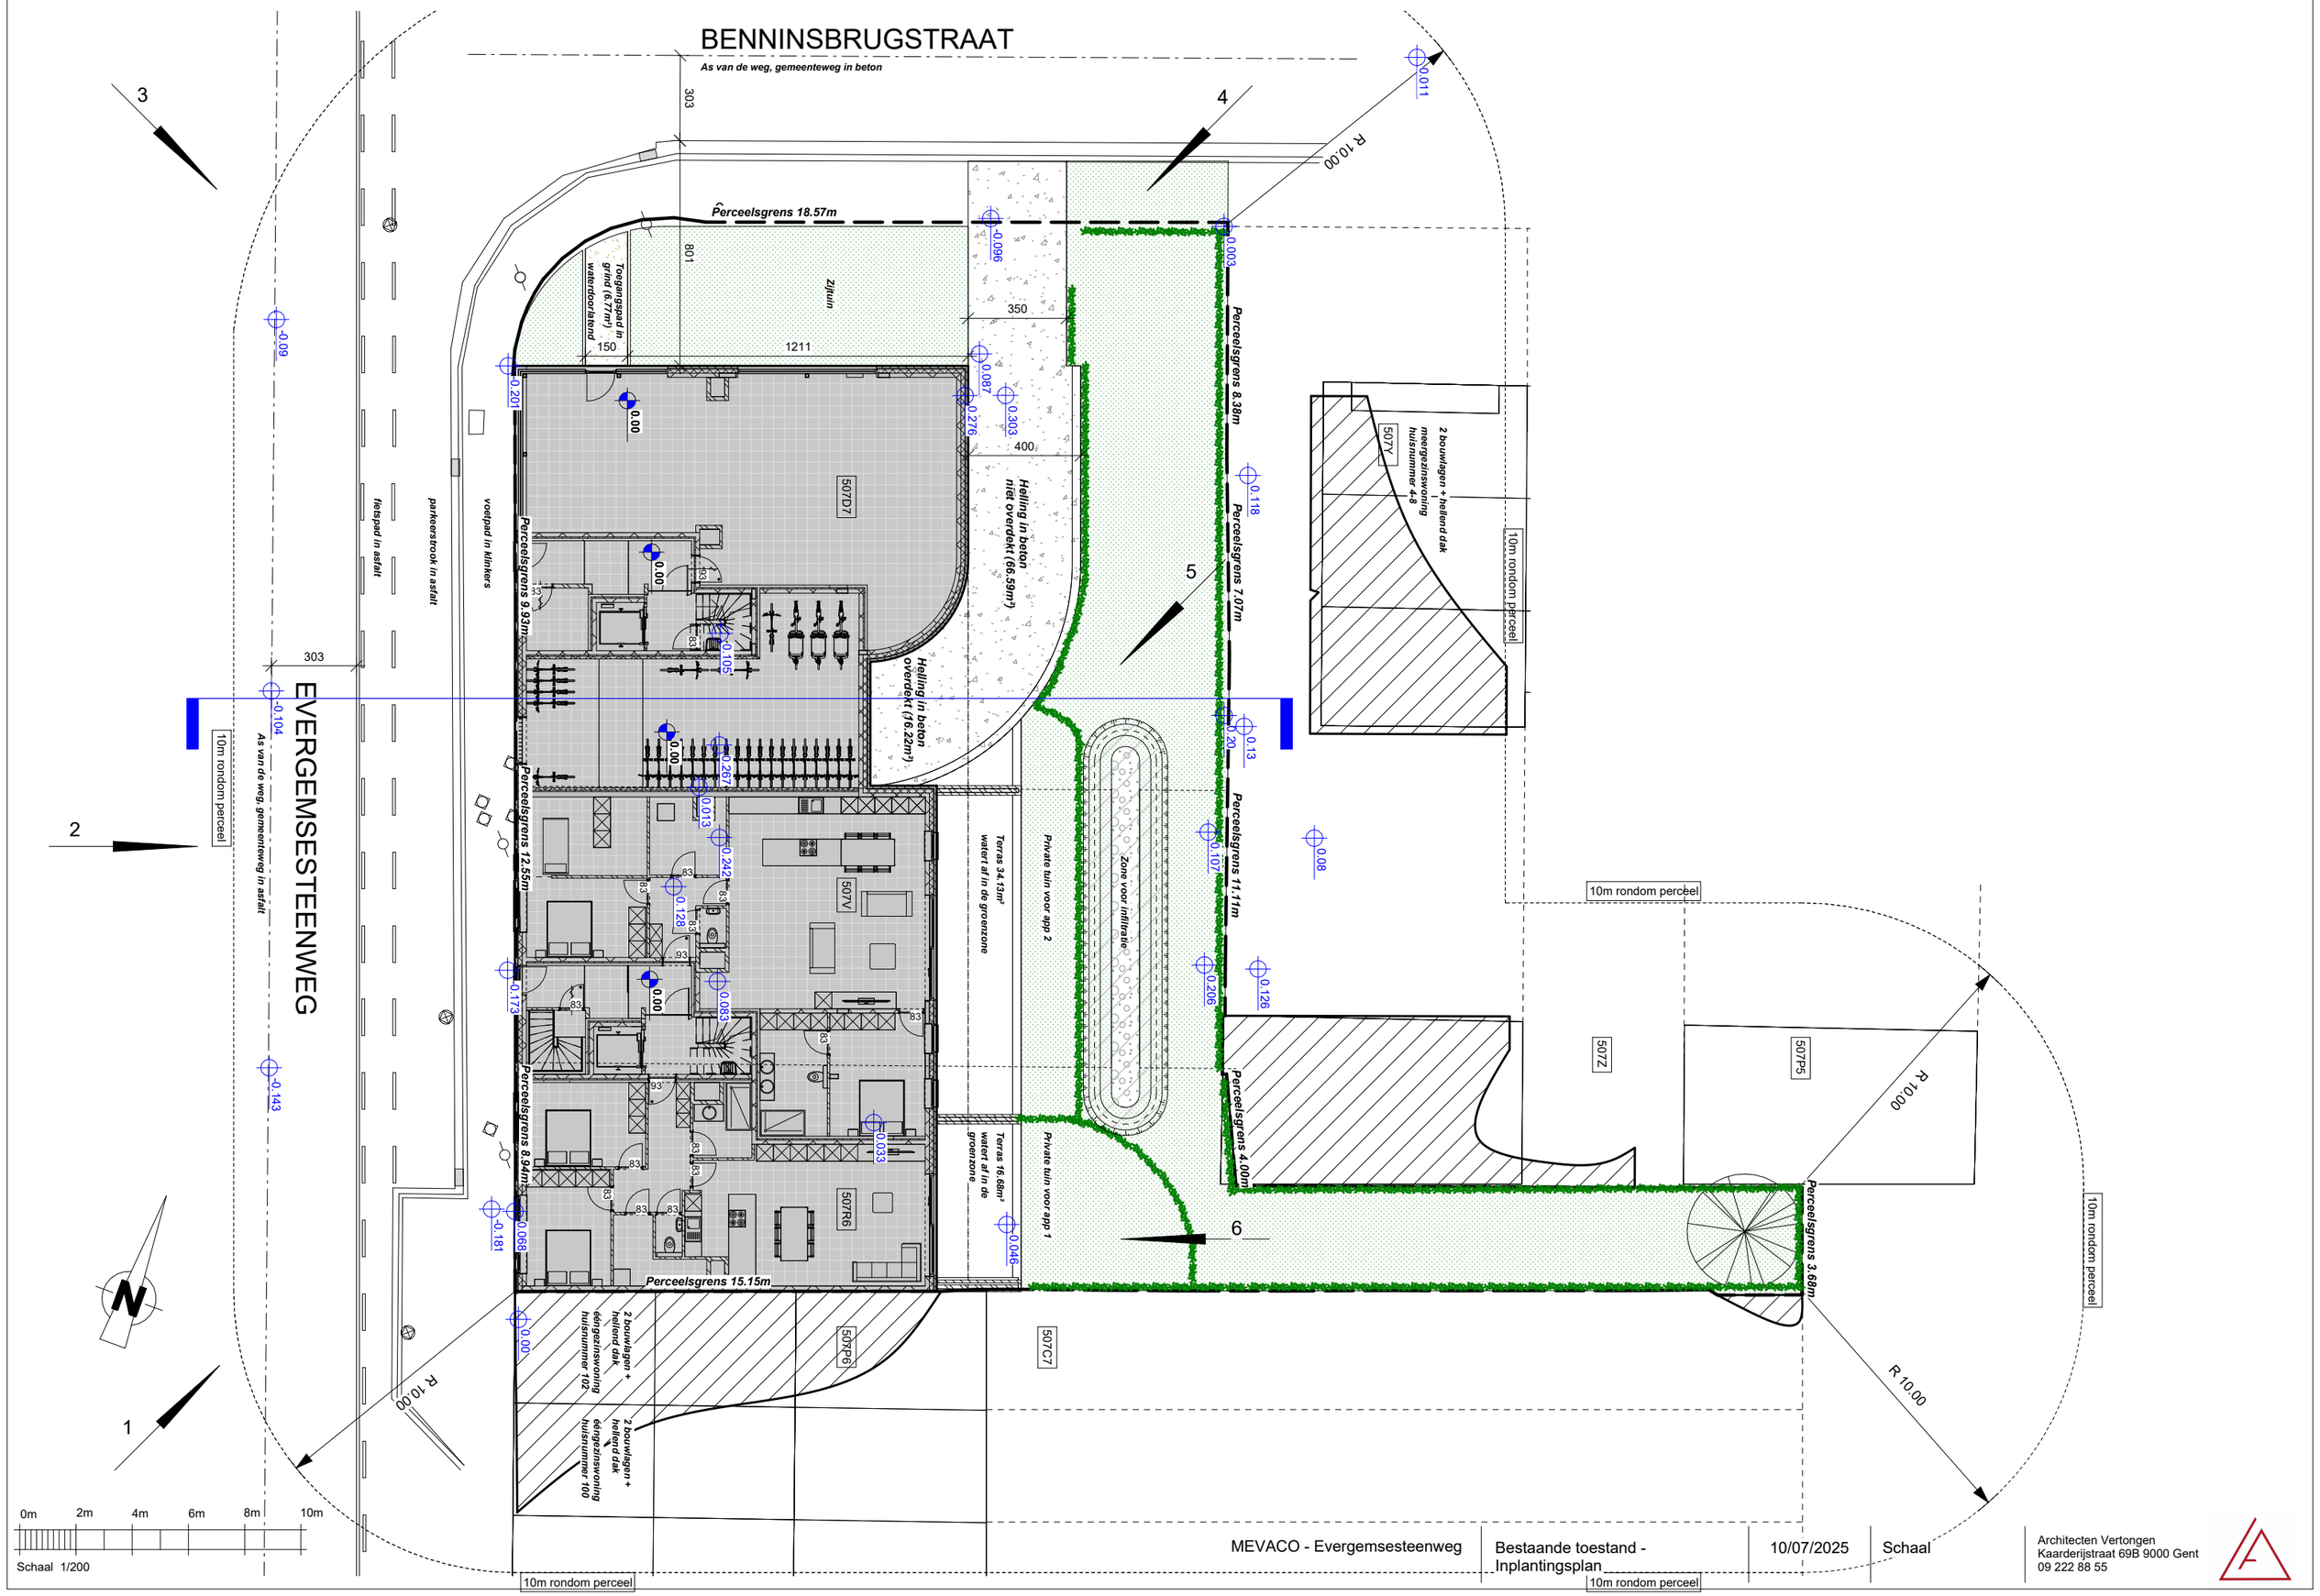
BENNINSBRUGSTRAAT
As van de weg, gemeenteweg in beton
EVERGEMSESTEENWEG
As van de weg, gemeenteweg in asfalt
Perceelsgrens 18.57m
Perceelsgrens 8.38m
Perceelsgrens 7.07m
Perceelsgrens 11.11m
Perceelsgrens 4.00m
Perceelsgrens 3.68m
Perceelsgrens 15.15m
Perceelsgrens 8.94m
Perceelsgrens 12.55m
Perceelsgrens 9.93m
Zijpun
Toegangspad in grind (6.71m²) waterdoorlatend
Helling in beton niet overdekt (66.59m²)
Helling in beton overdekt (16.22m²)
Terras 34.13m² watert af in de groenzone
Terras 16.68m² watert af in de groenzone
Private tuin voor app 2
Private tuin voor app 1
Zone voor infiltratie
2 bouwlagen + hellend dak meergezinswoning huisnummer 4-8
2 bouwlagen + hellend dak eengezinswoning huisnummer 102
2 bouwlagen + hellend dak eengezinswoning huisnummer 100
parkeerstrook in asfalt
voetpad in klinkers
fietspad in asfalt
10m rondom perceel
R 10.00
507Y
507D7
507V
507R6
507P6
507C7
507Z
507P5
Schaal 1/200
MEVACO - Evergemsesteenweg
Bestaande toestand - Inplantingsplan
10/07/2025
Schaal
Architecten Vertongen
Kaarderijstraat 69B 9000 Gent
09 222 88 55