


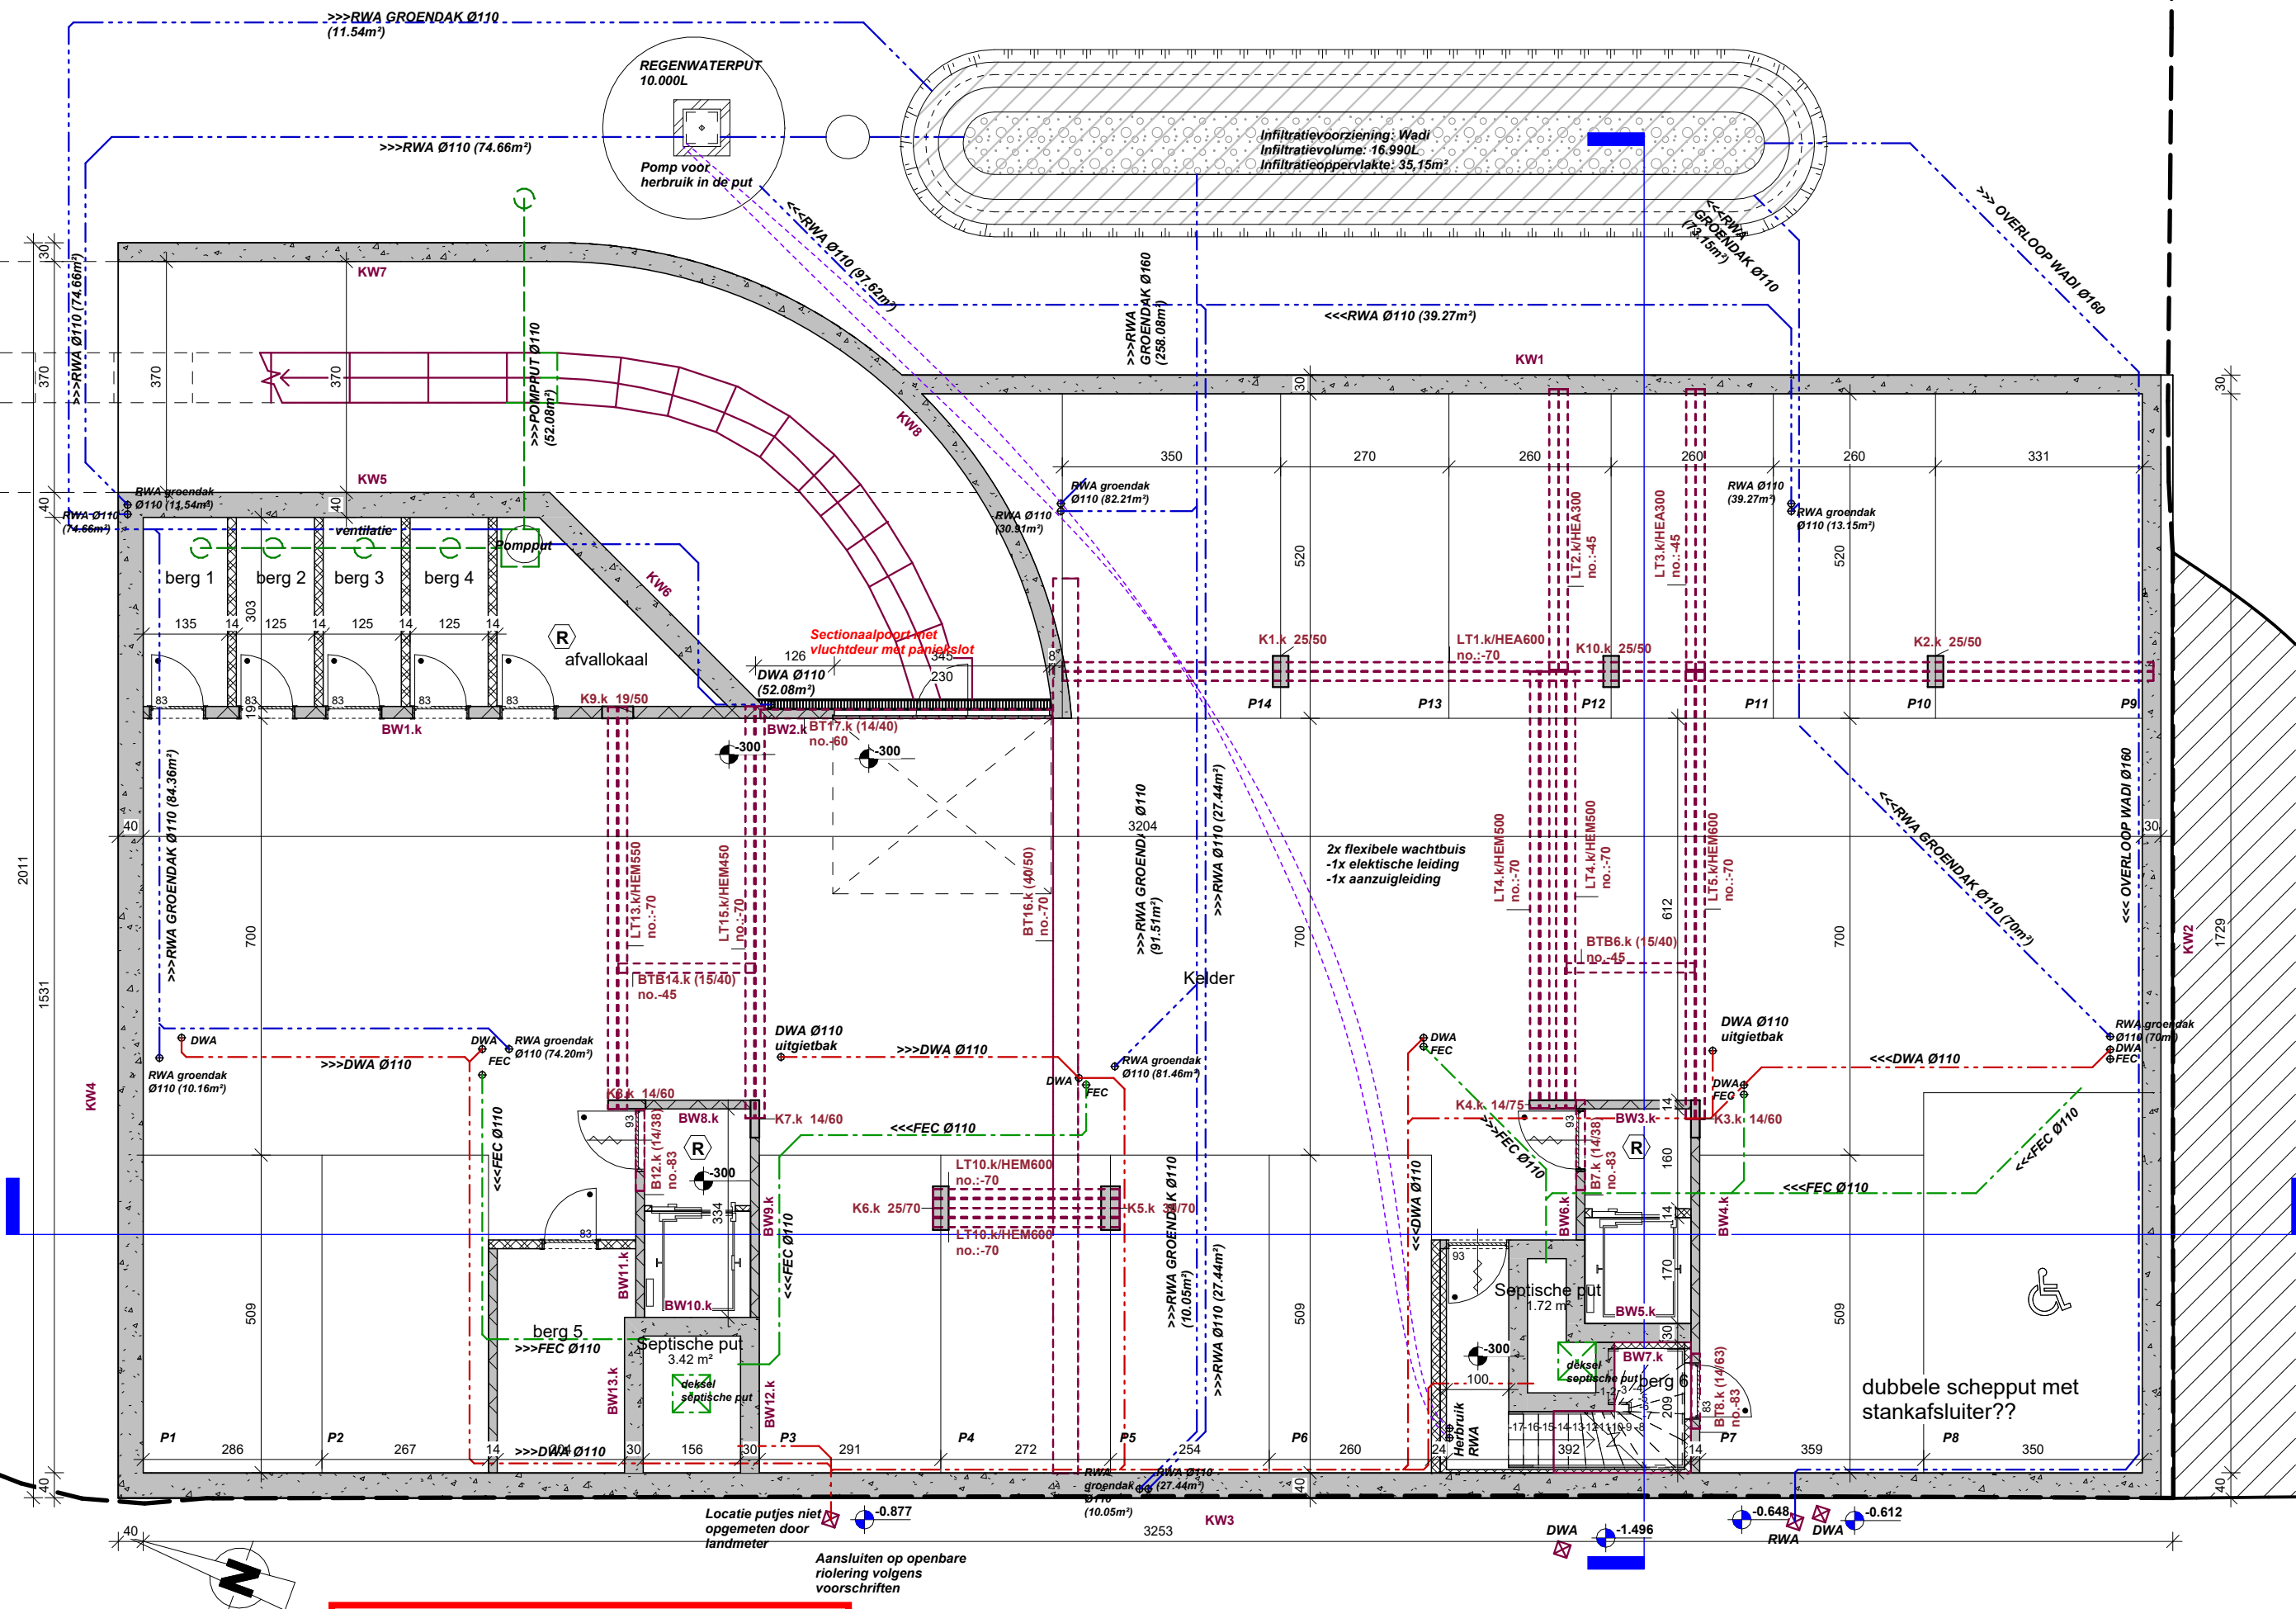

**ZIE BIJZONDERE
VOORWAARDE(N)**

0m 1m 2m 3m 4m 5m
Schaal 1/100

MEVACO - Evergemsesteenweg

Nieuwe toestand - Kelderplan

10/07/2025

Schaal 1 : 100

Architecten Vertongen
Kaarderijstraat 69B 9000 Gent
09 222 88 55

