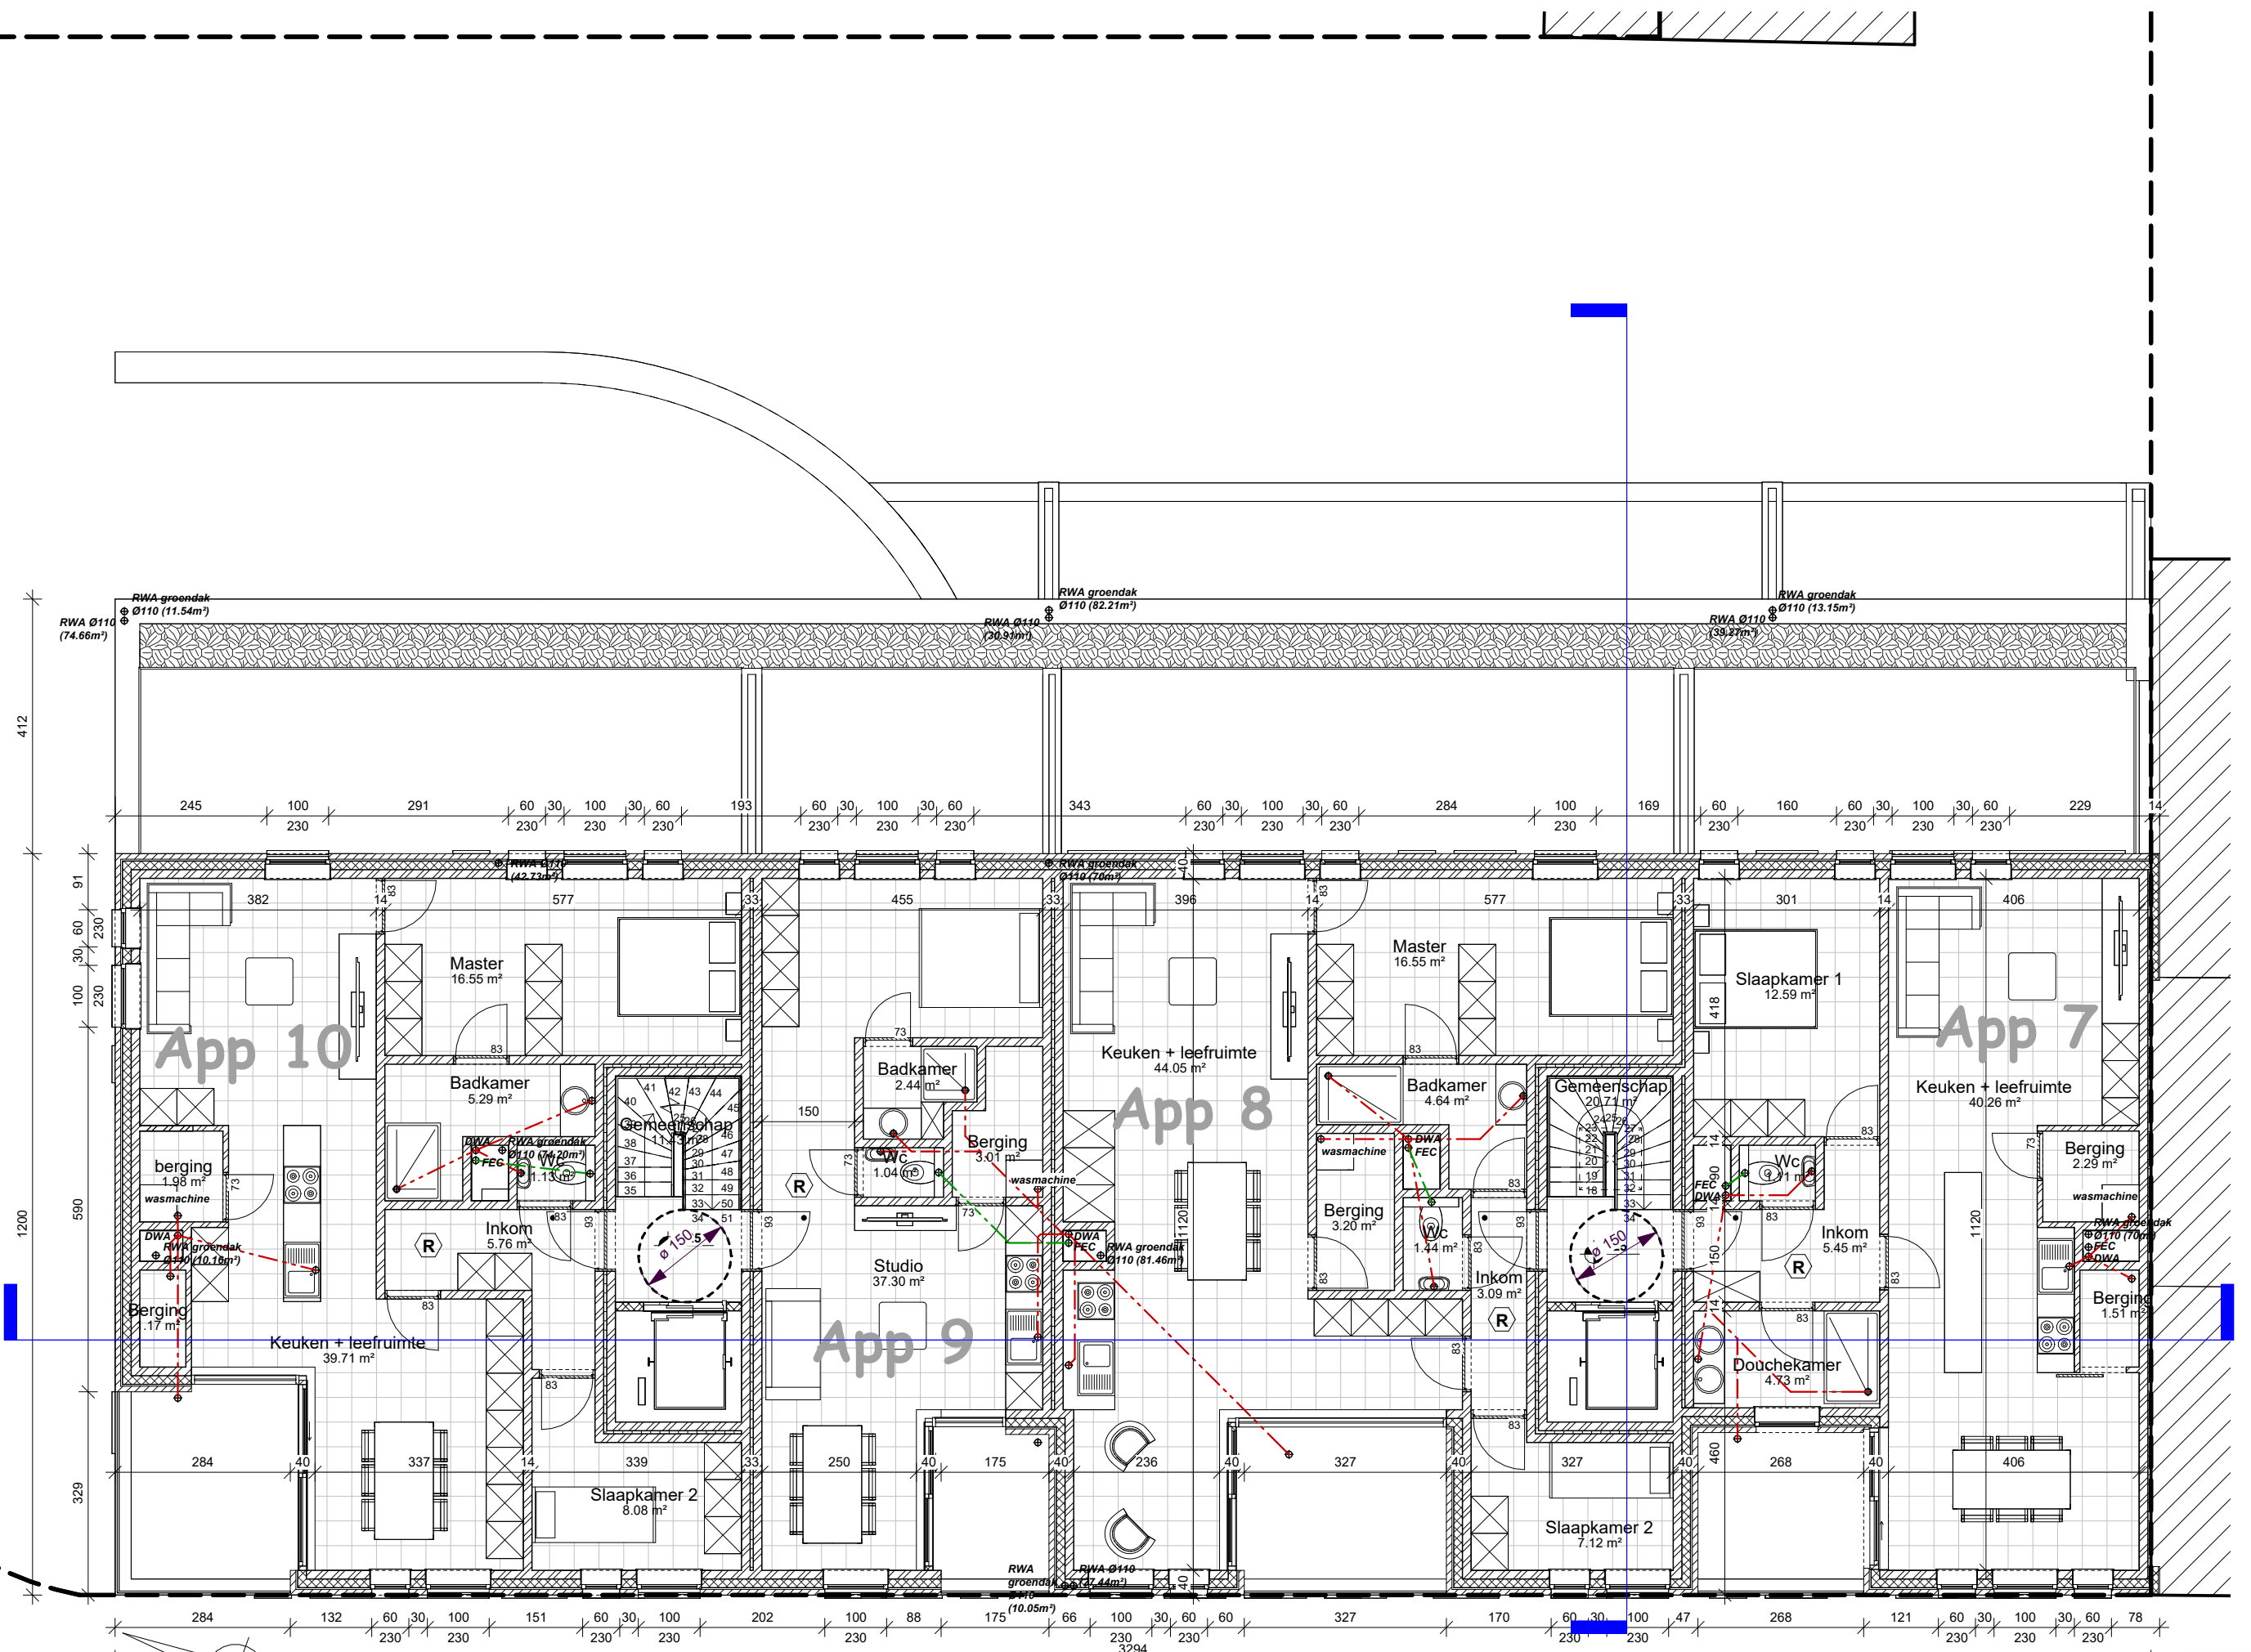


Schaal 1/100

MEVACO - Evergemsesteenweg

Vergunde toestand - Tweede verdieping

31/08/2022

Schaal 1 : 100

Architecten Vertongen
Kaardrijstraat 69B 9000 Gent
09 222 88 55

