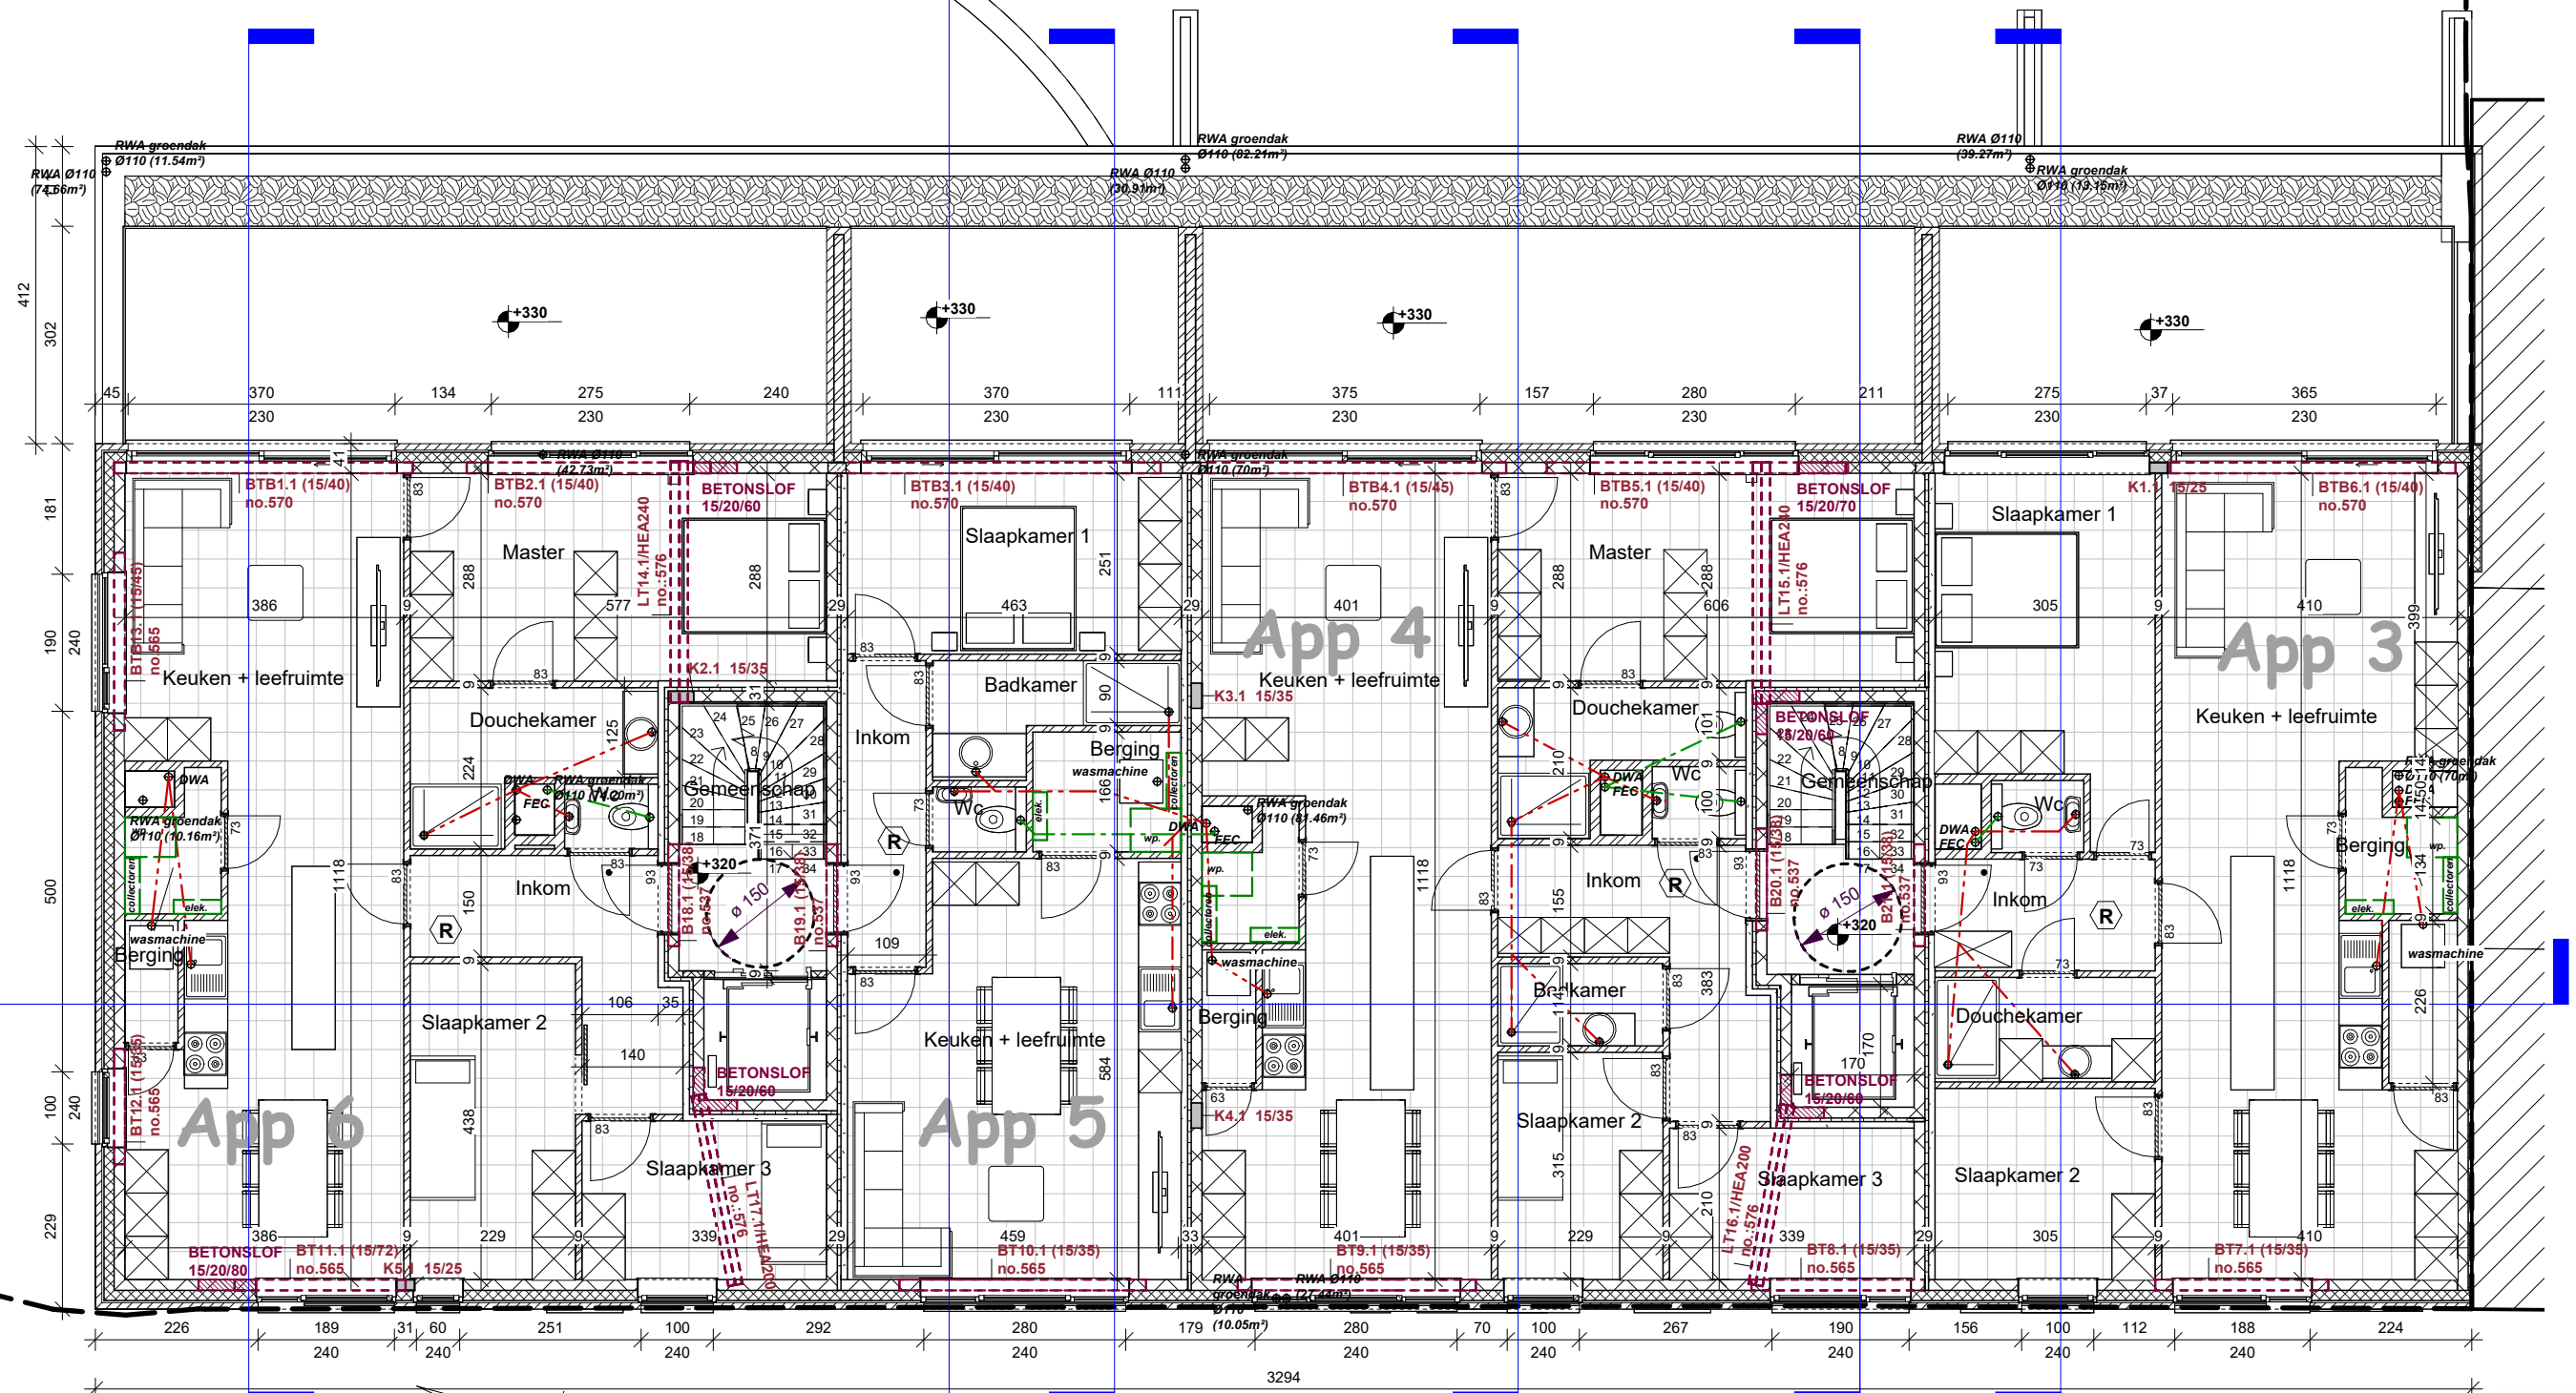


MEVACO - Evergemsesteenweg

Nieuwe toestand - Eerste verdieping

10/07/2025

Schaal 1 : 100

Architecten Vertongen
Kaardrijstraat 69B 9000 Gent
09 222 88 55

