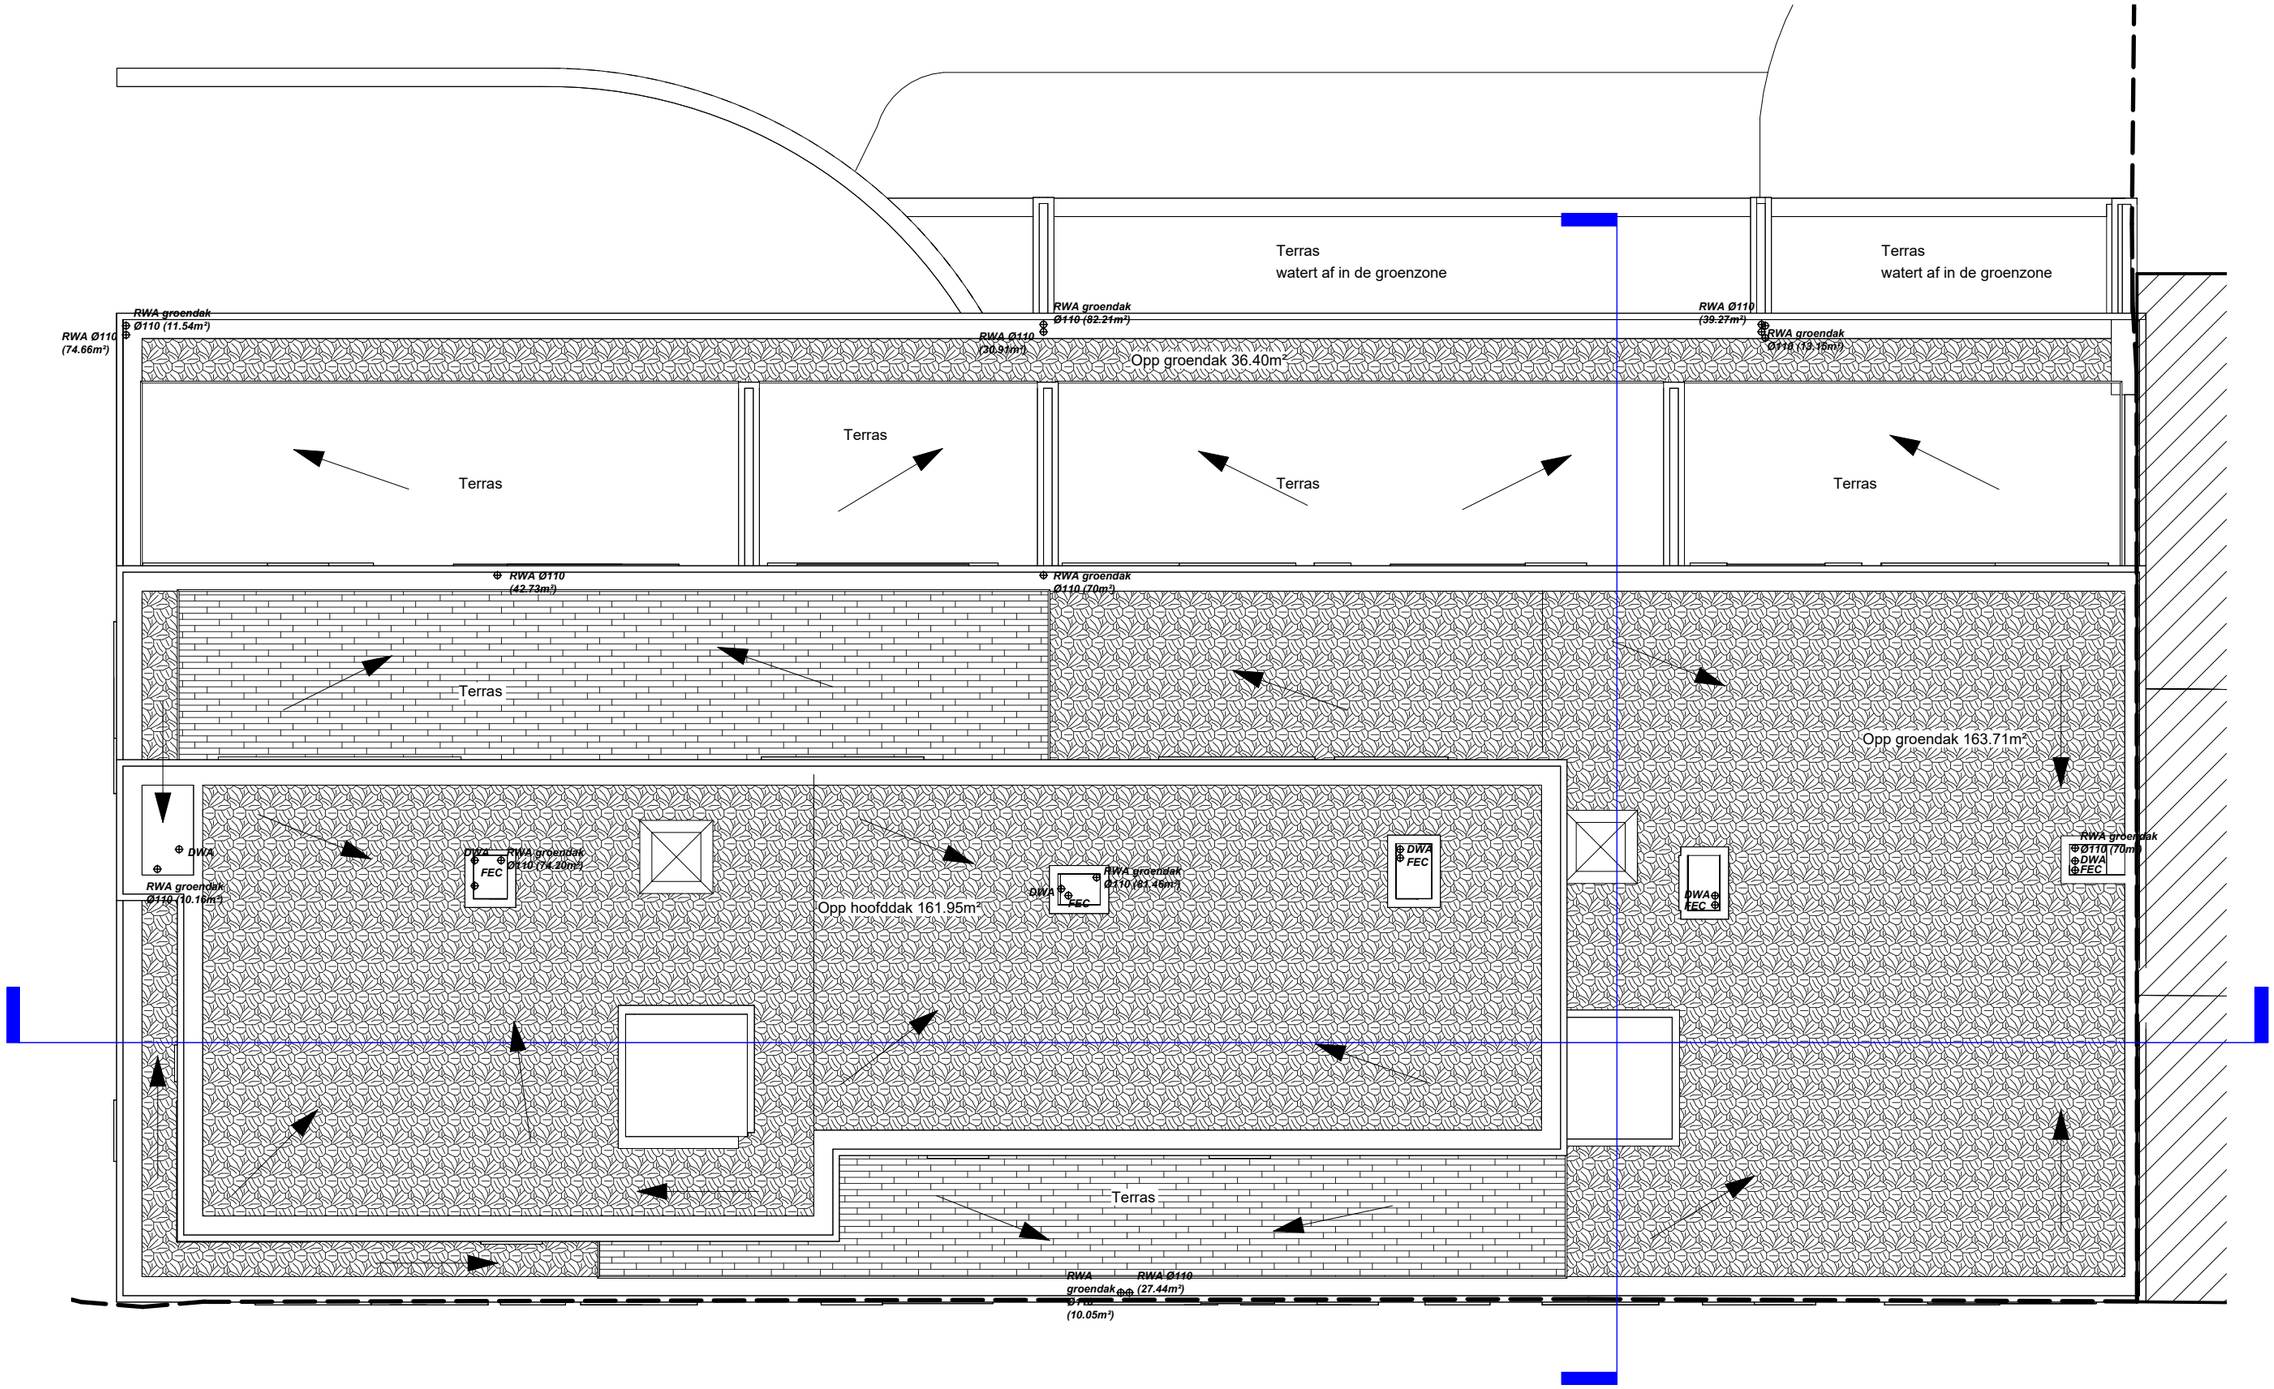

0m 1m 2m 3m 4m 5m

Schaal 1/100

MEVACO - Evergemsesteenweg

Bestaande toestand - Dakenplan

10/07/2025

Schaal 1 : 100

Architecten Vertongen
Kaarderijstraat 69B 9000 Gent
09 222 88 55