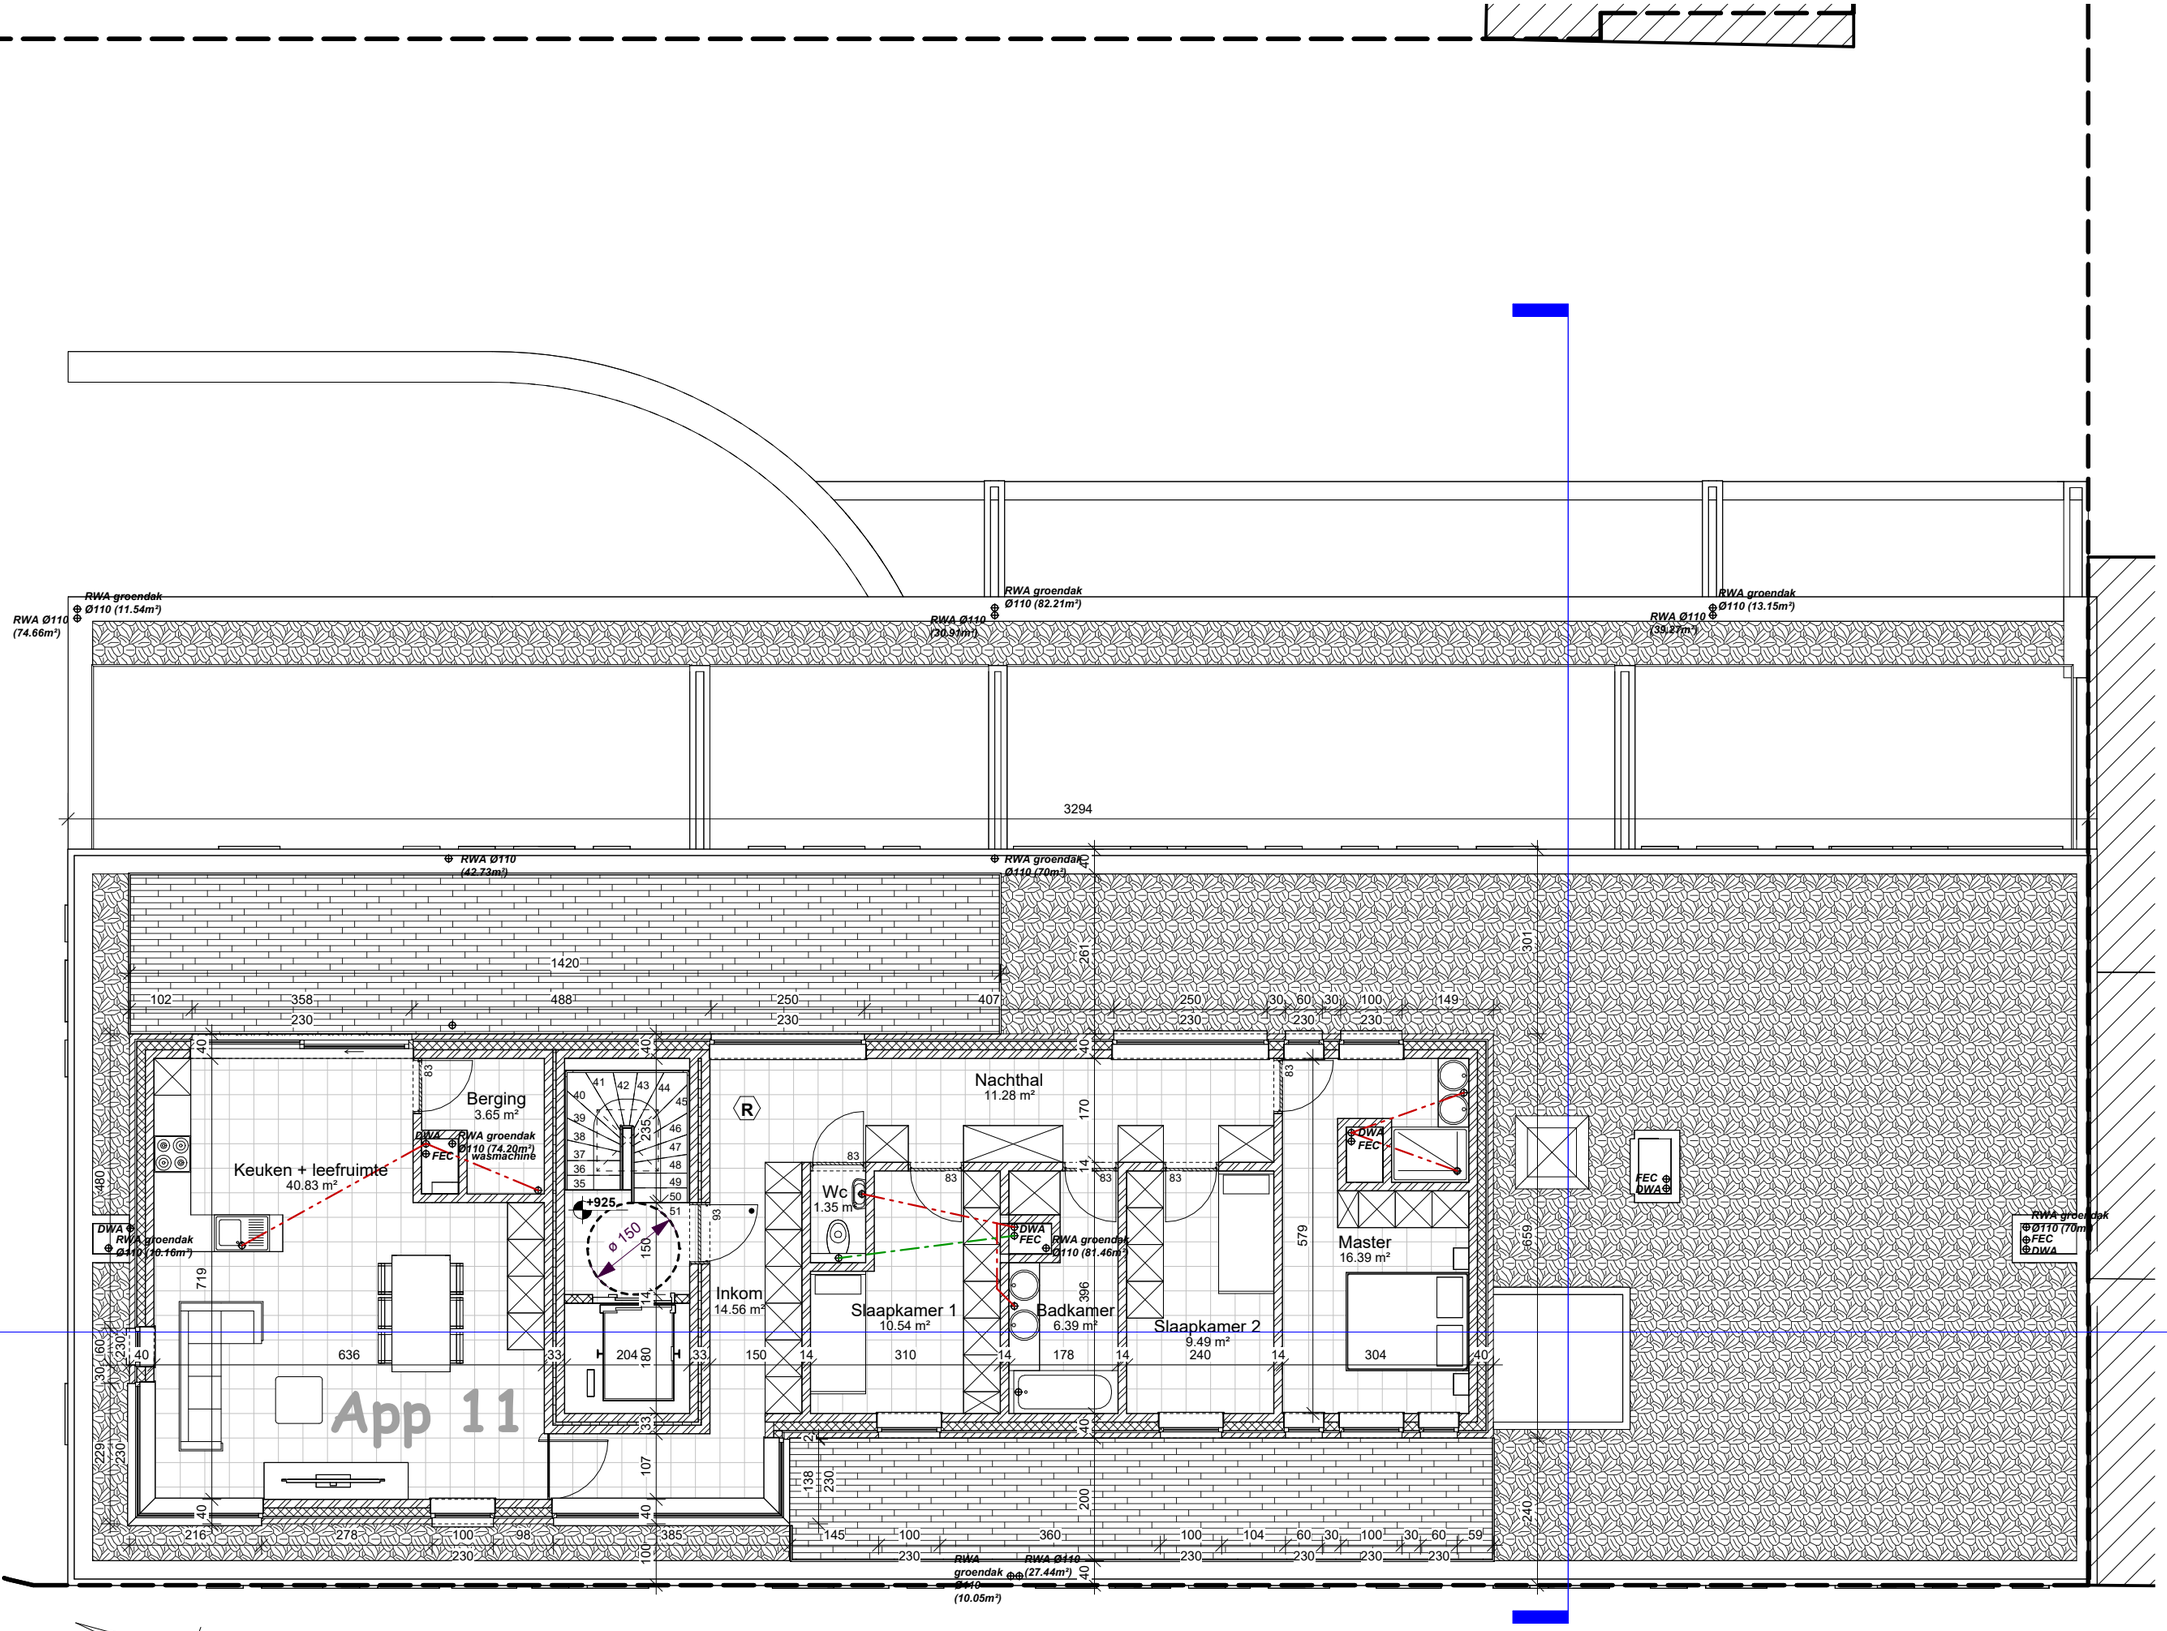

0m 1m 2m 3m 4m 5m

Schaal 1/100

MEVACO - Evergemsesteenweg

Vergunde toestand - Derde verdieping

31/08/2022

Schaal 1 : 100

Architecten Vertongen
Kaarderijstraat 69B 9000 Gent
09 222 88 55