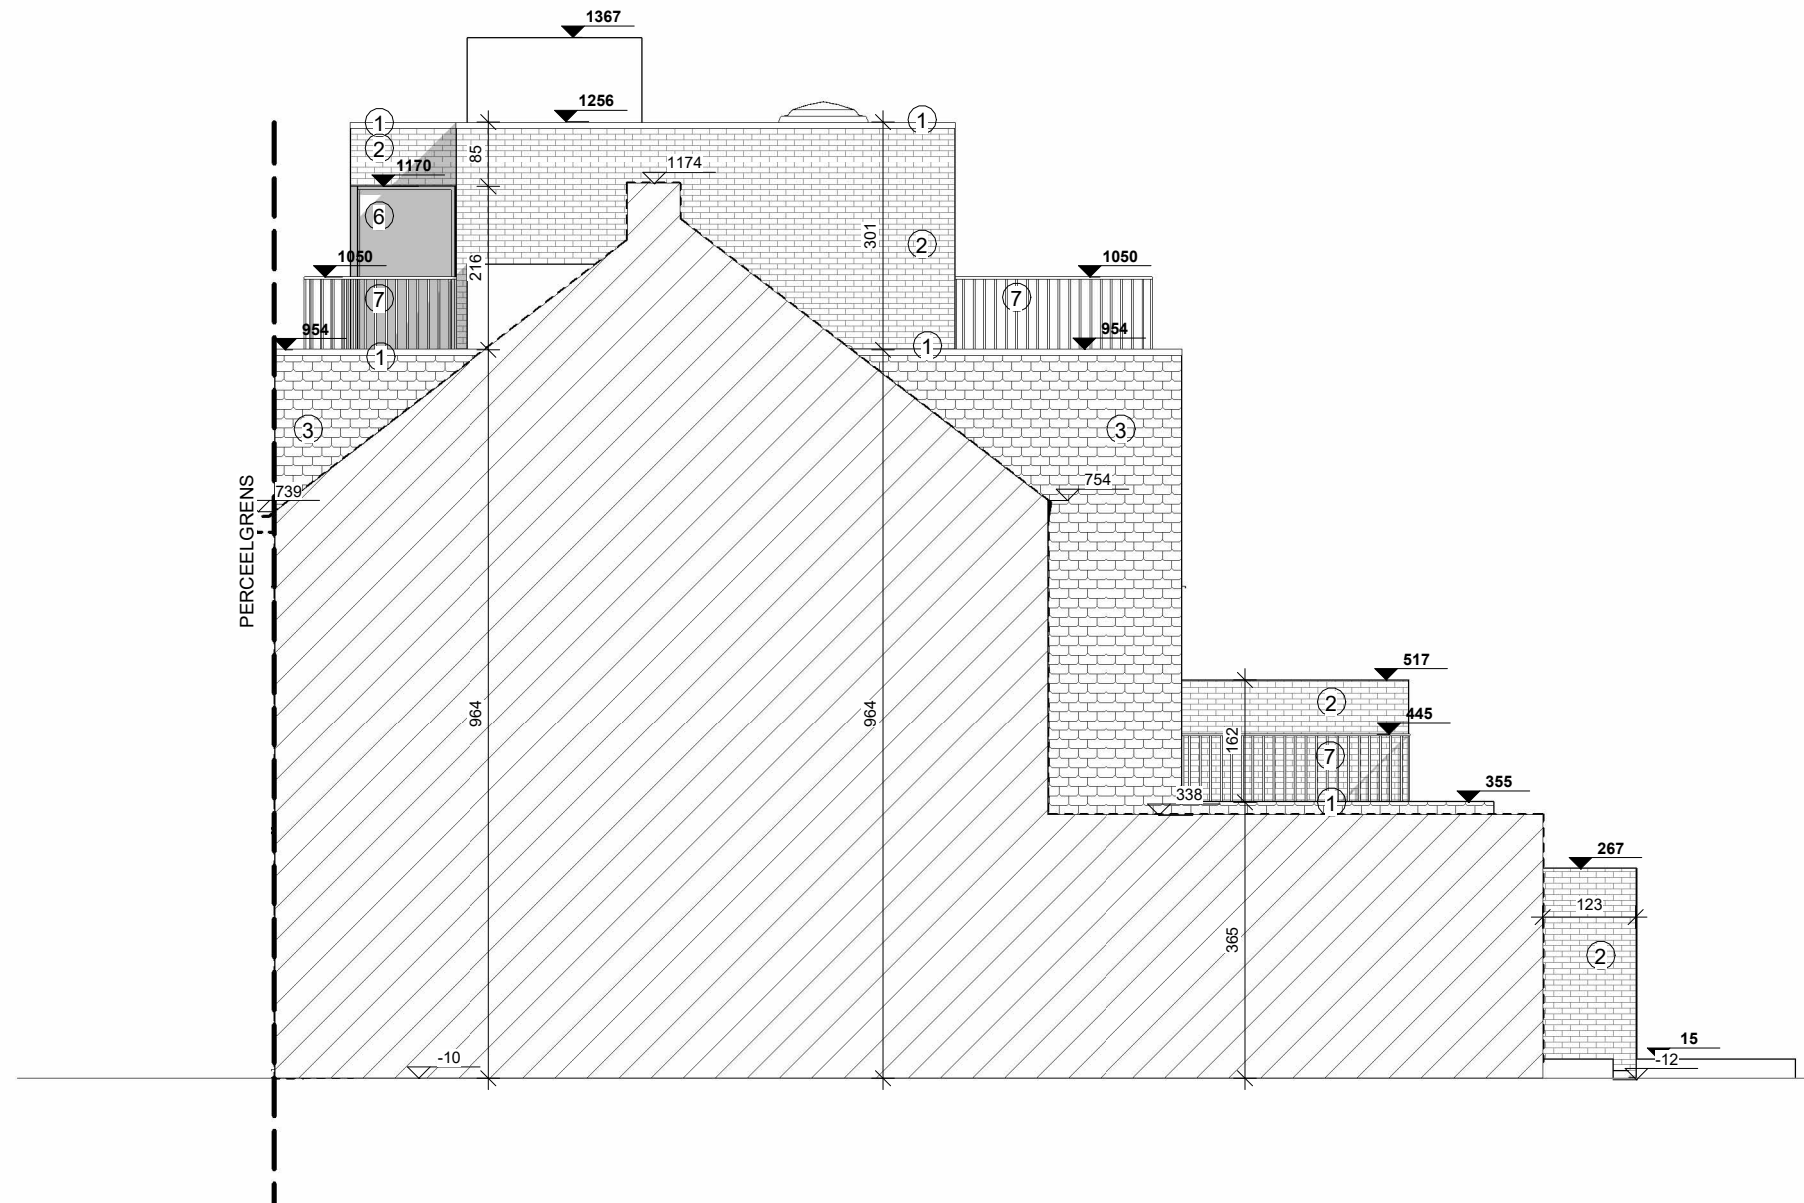


MEVACO - Evergemsesteenweg

Vergunde toestand - Rechter
zijgevel

31/08/2022

Schaal 1 : 100

Architecten Vertongen
Kaarderijstraat 69B 9000 Gent
09 222 88 55

