


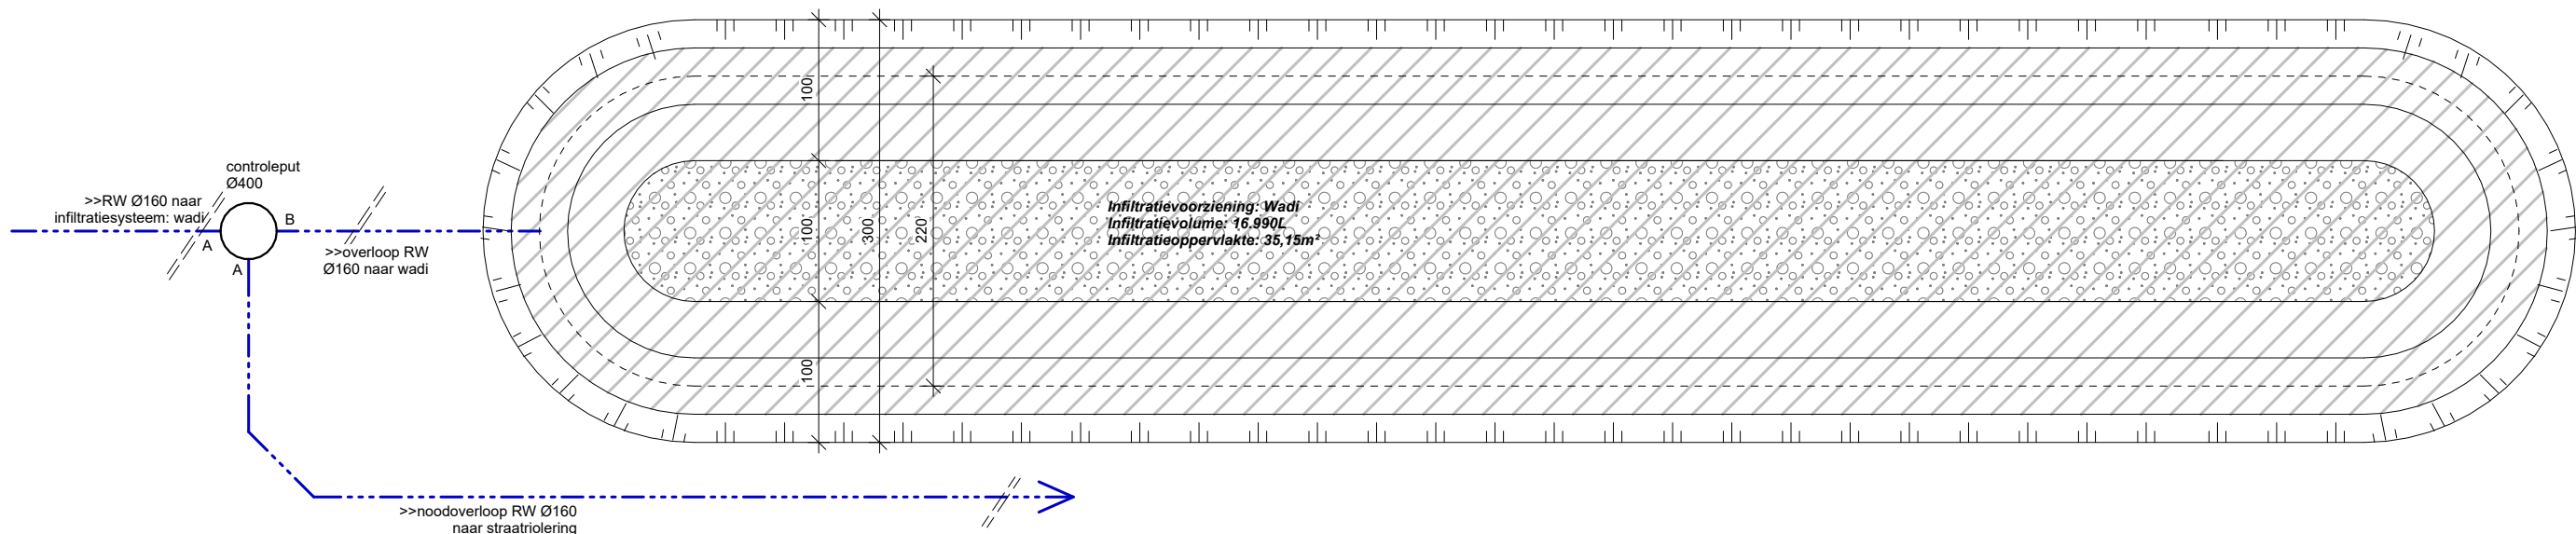


1 Principe wadi plan

1 : 50

Berekening infiltratie buffervolume				
	diepte infiltr. Zor	rekenkundige oppervlakte	infiltratie percentage	buffervolume
infiltratiezone argex	0,60	12,85 m²	0,600	4,626 m³
infiltratiezone op aarde-zandmengel	0,40	30,91 m²	1,000	12,364 m³
				16,990 m³

Berekening infiltratie bufferoppervlakte				
	zijkant zone	rekenkundige lengte	rekenkundige breedte	2-zijdig totaal oppte
infiltratiezone argex	0,60	12,85 m	1,00 m	16,62 m²
infiltratiezone op aarde-zandmengel	0,57	14,05 m	2,20 m	18,53 m²
				35,15 m²

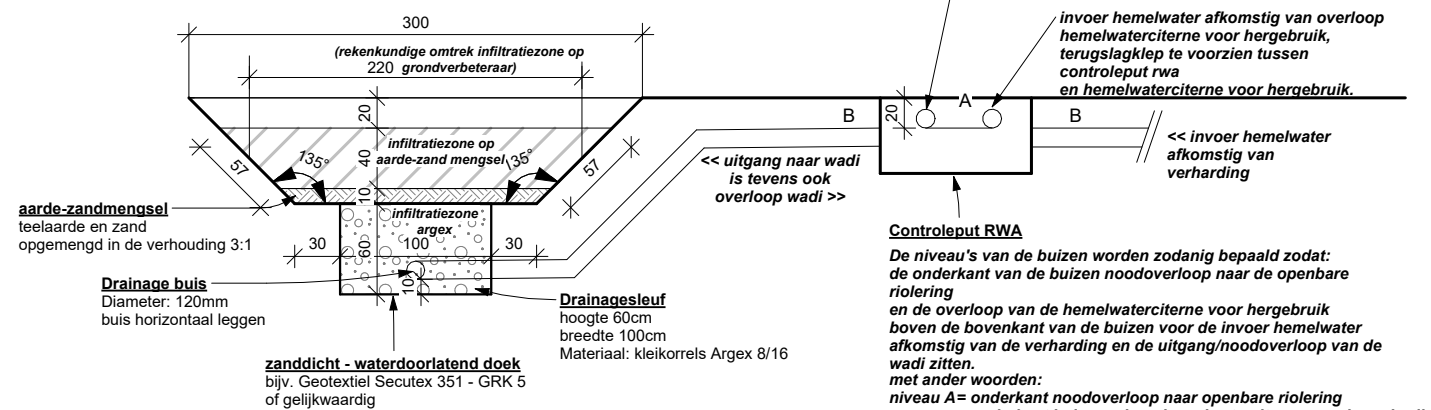

2 Principe wadi doorsnede

1 : 50

