


Stad GENT (27ste afd. DRONGEN)

Sectie C Nr.: deel 1325s2

– Profiel A–A’ –

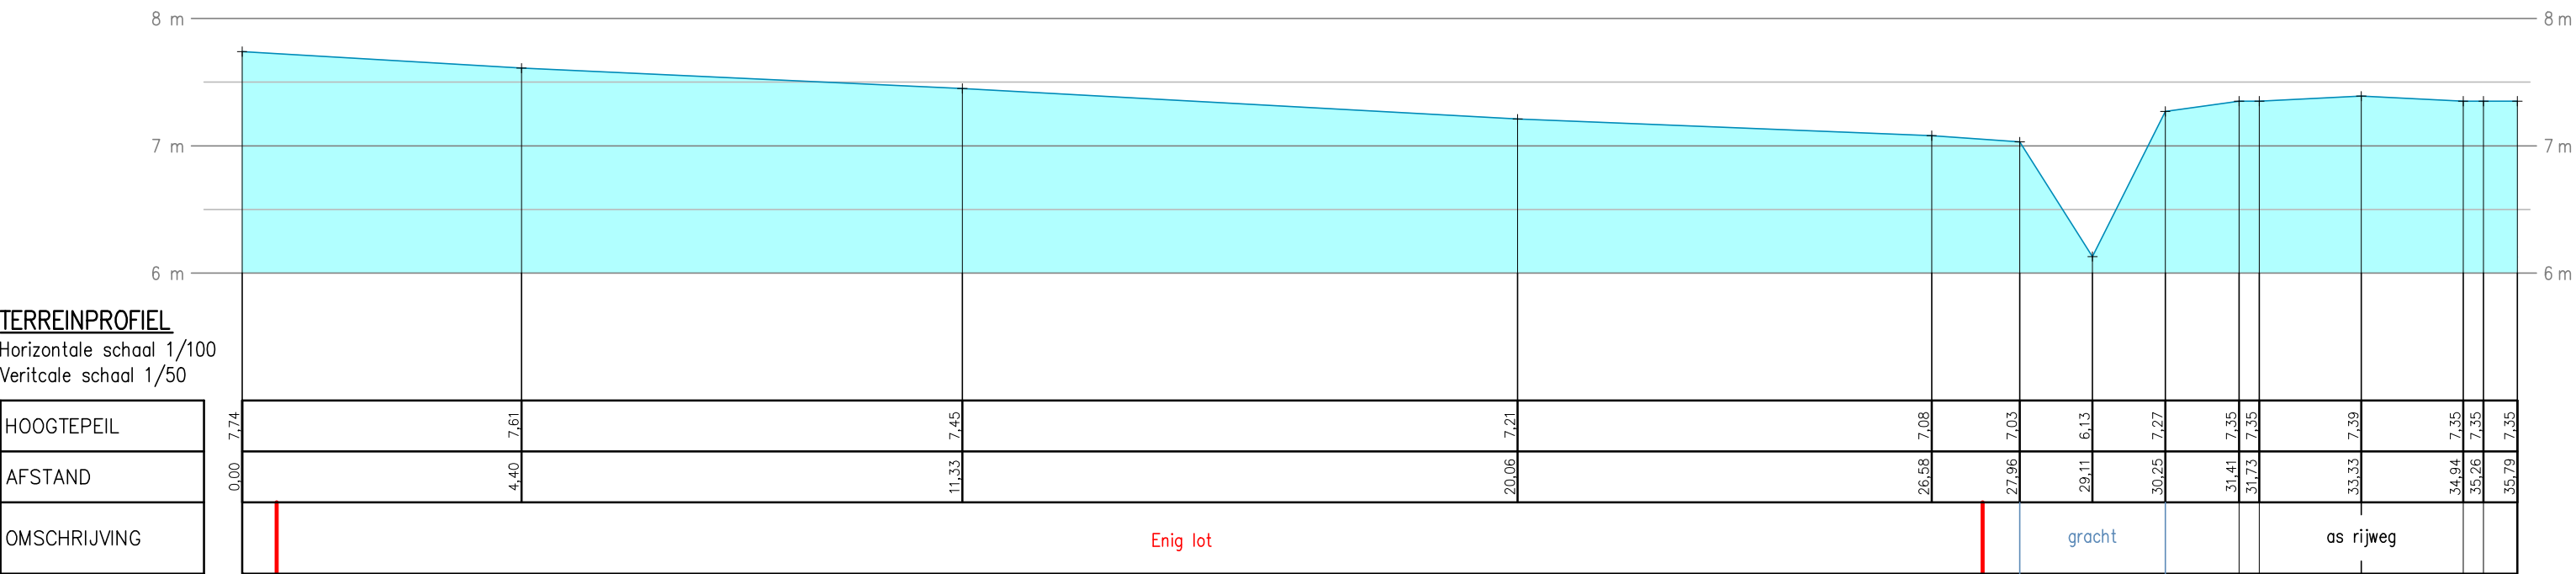

Opgemaakt te Torhout op 02/07/2025
BV Landmeetkantoor DESSEIN - DEMEULENAERE
BTW BE 1020 345 869

Pieter-Jan DESSEIN, Landmeter-Expert, Bestuurder
Inschrijvingsnummer tableau landmeters-experten: LAN252112
beëdigd voor de rechtbank van eerste aanleg te Kortrijk

Lindelaan 84 | Vijfhuishoekstraat 18a
8550 Zwevegem | 8820 Torhout

E-mail: info@landmeetkantoor-d.be
Tel: 0471 / 90 61 36
www.landmeetkantoor-d.be