


ZIE BIJZONDERE
VOORWAARDE(N)

zone voor carport (3 op 6 meter)

DEWITTE Emmanuel &
DEANEN Vicky
Karel De Bondtlaan 23
9031 Gent
Kadnr. 1325P2

SEGRS Marc
Burggravenlaan 5
9000 Gent
Kadnr. 1325L2

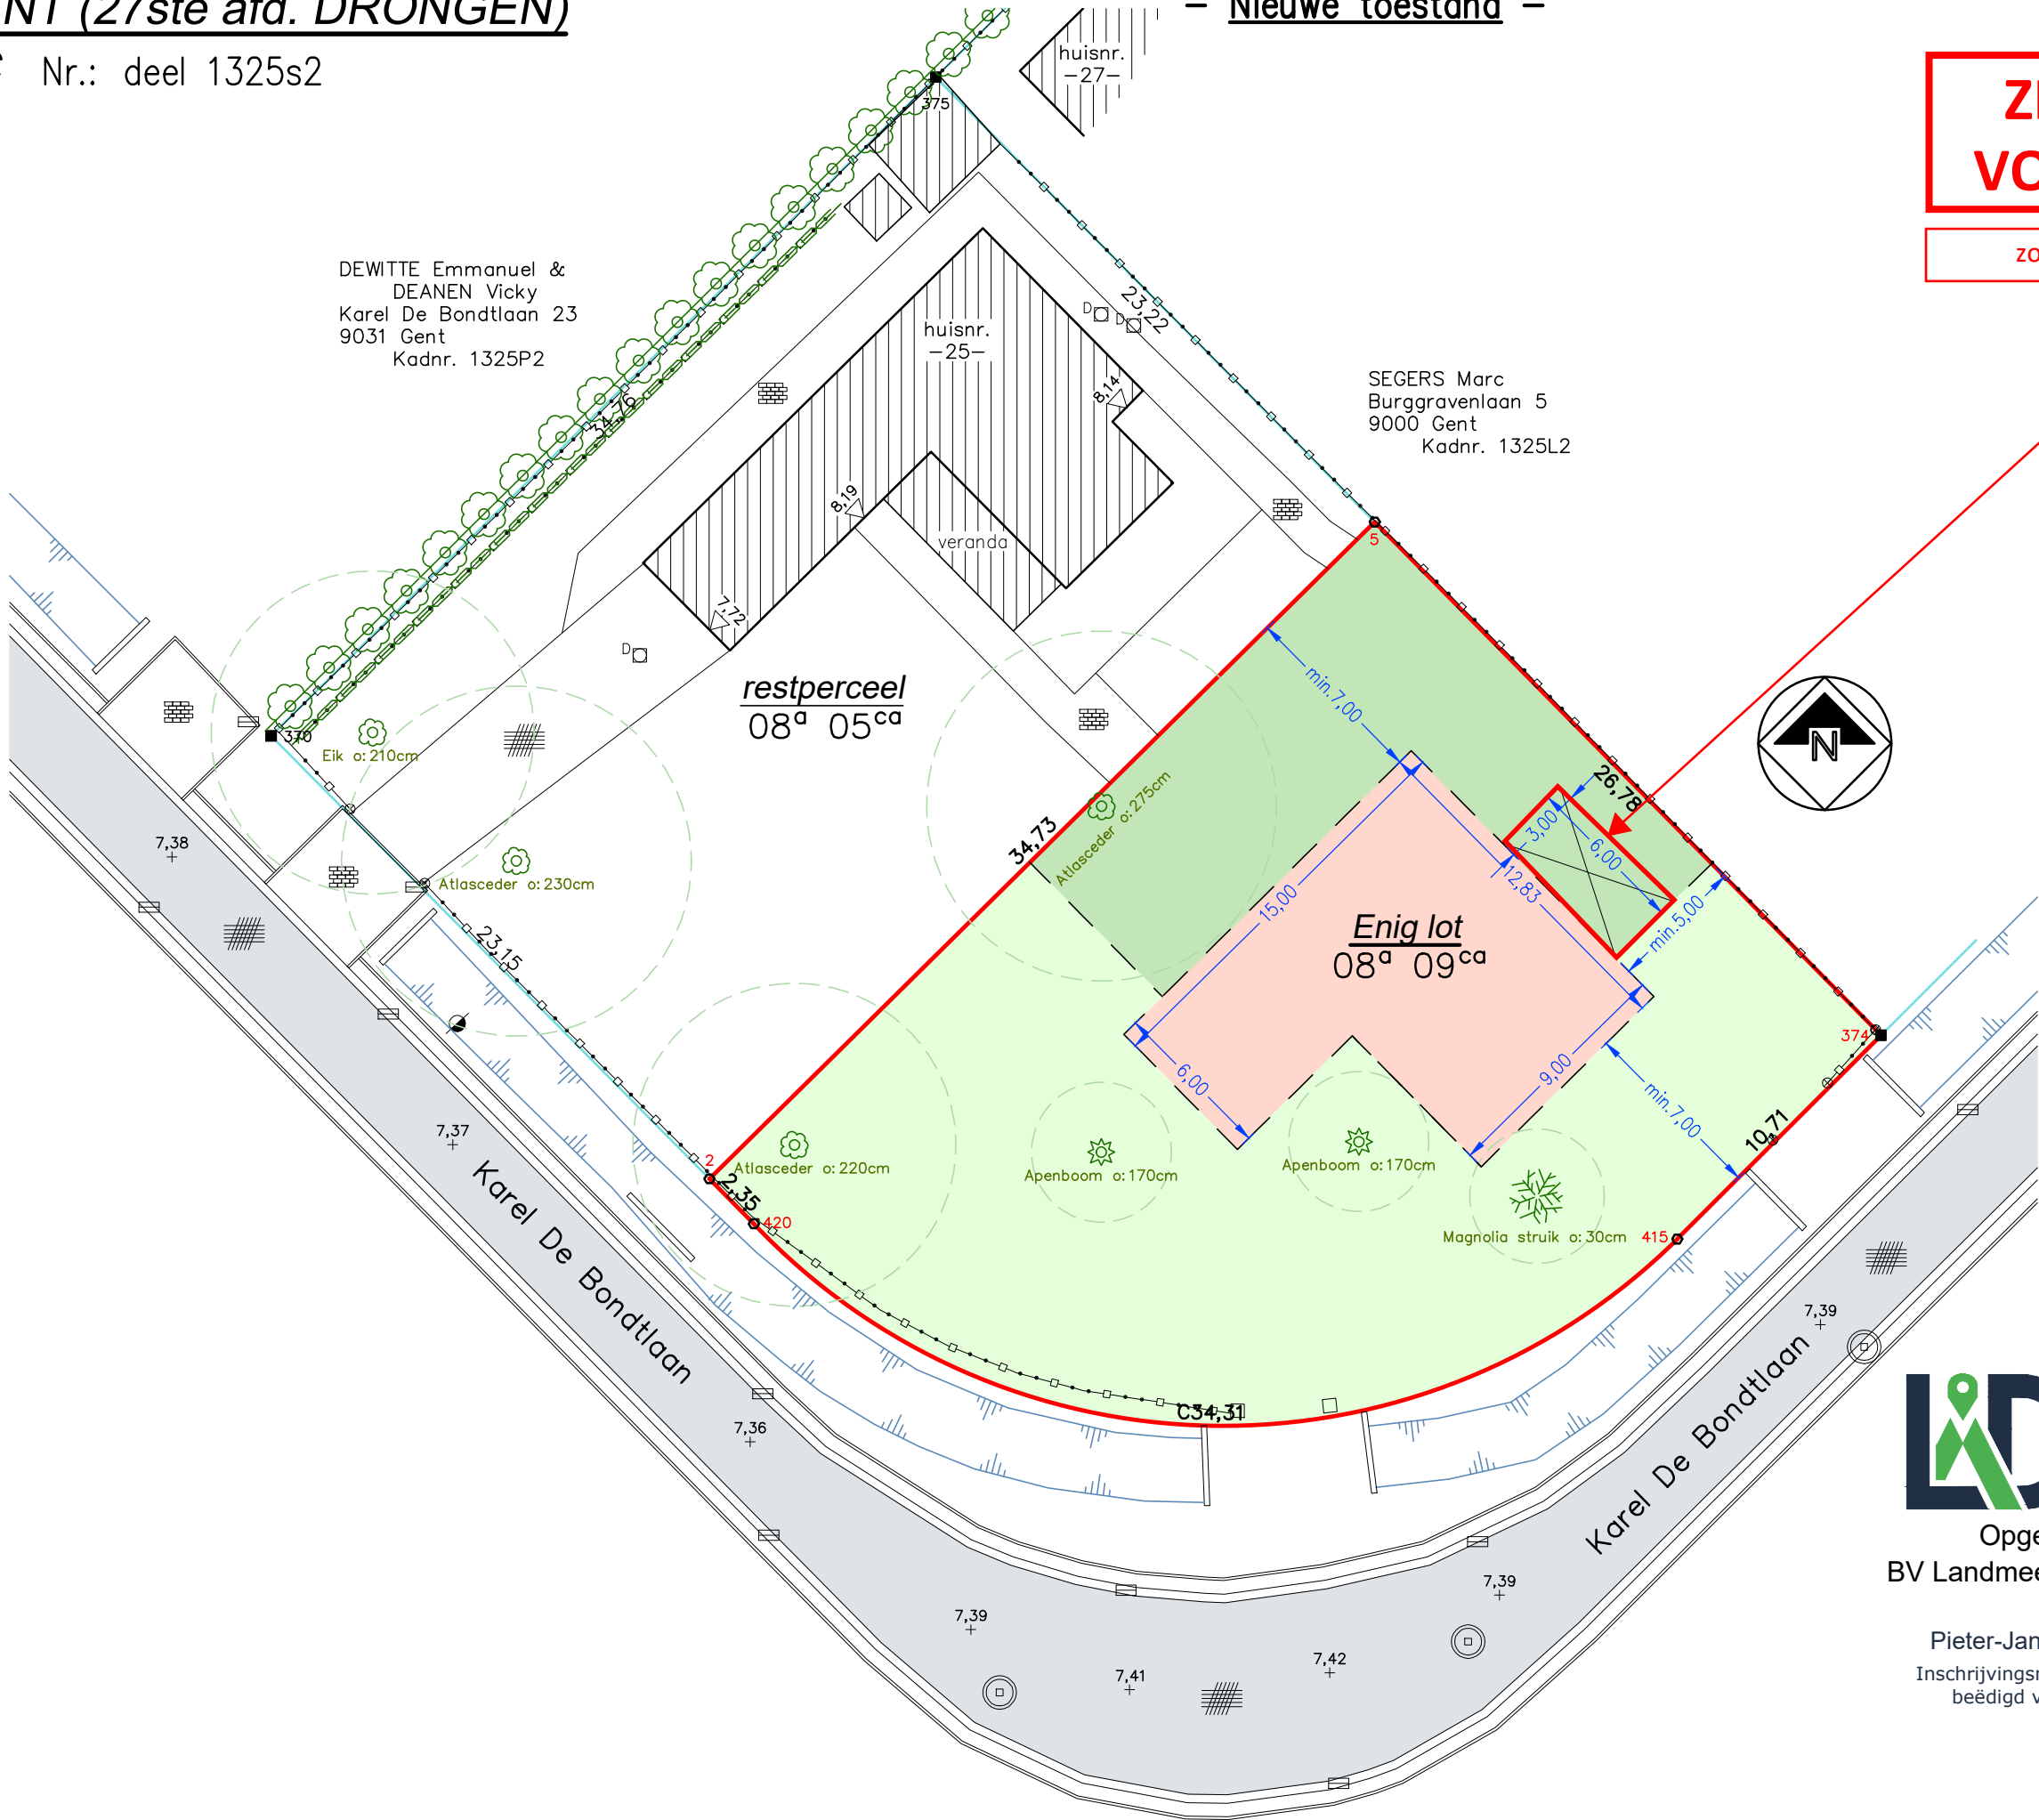

Landmeetkantoor
Dessein - Demeulenaere

Opgemaakt te Torhout op 02/07/2025
BV Landmeetkantoor DESSEIN - DEMEULENAERE
BTW BE 1020 345 869

Pieter-Jan DESSEIN, Landmeter-Expert, Bestuurder
Inschrijvingsnummer tableau landmeters-experten: LAN252112
beëdigd voor de rechtbank van eerste aanleg te Kortrijk

Lindelaan 84 | Vijfhuishoekstraat 18a
8550 Zwevegem | 8820 Torhout

E-mail: info@landmeetkantoor-d.be
Tel: 0471 / 90 61 36
www.landmeetkantoor-d.be

Schaal 1/250