


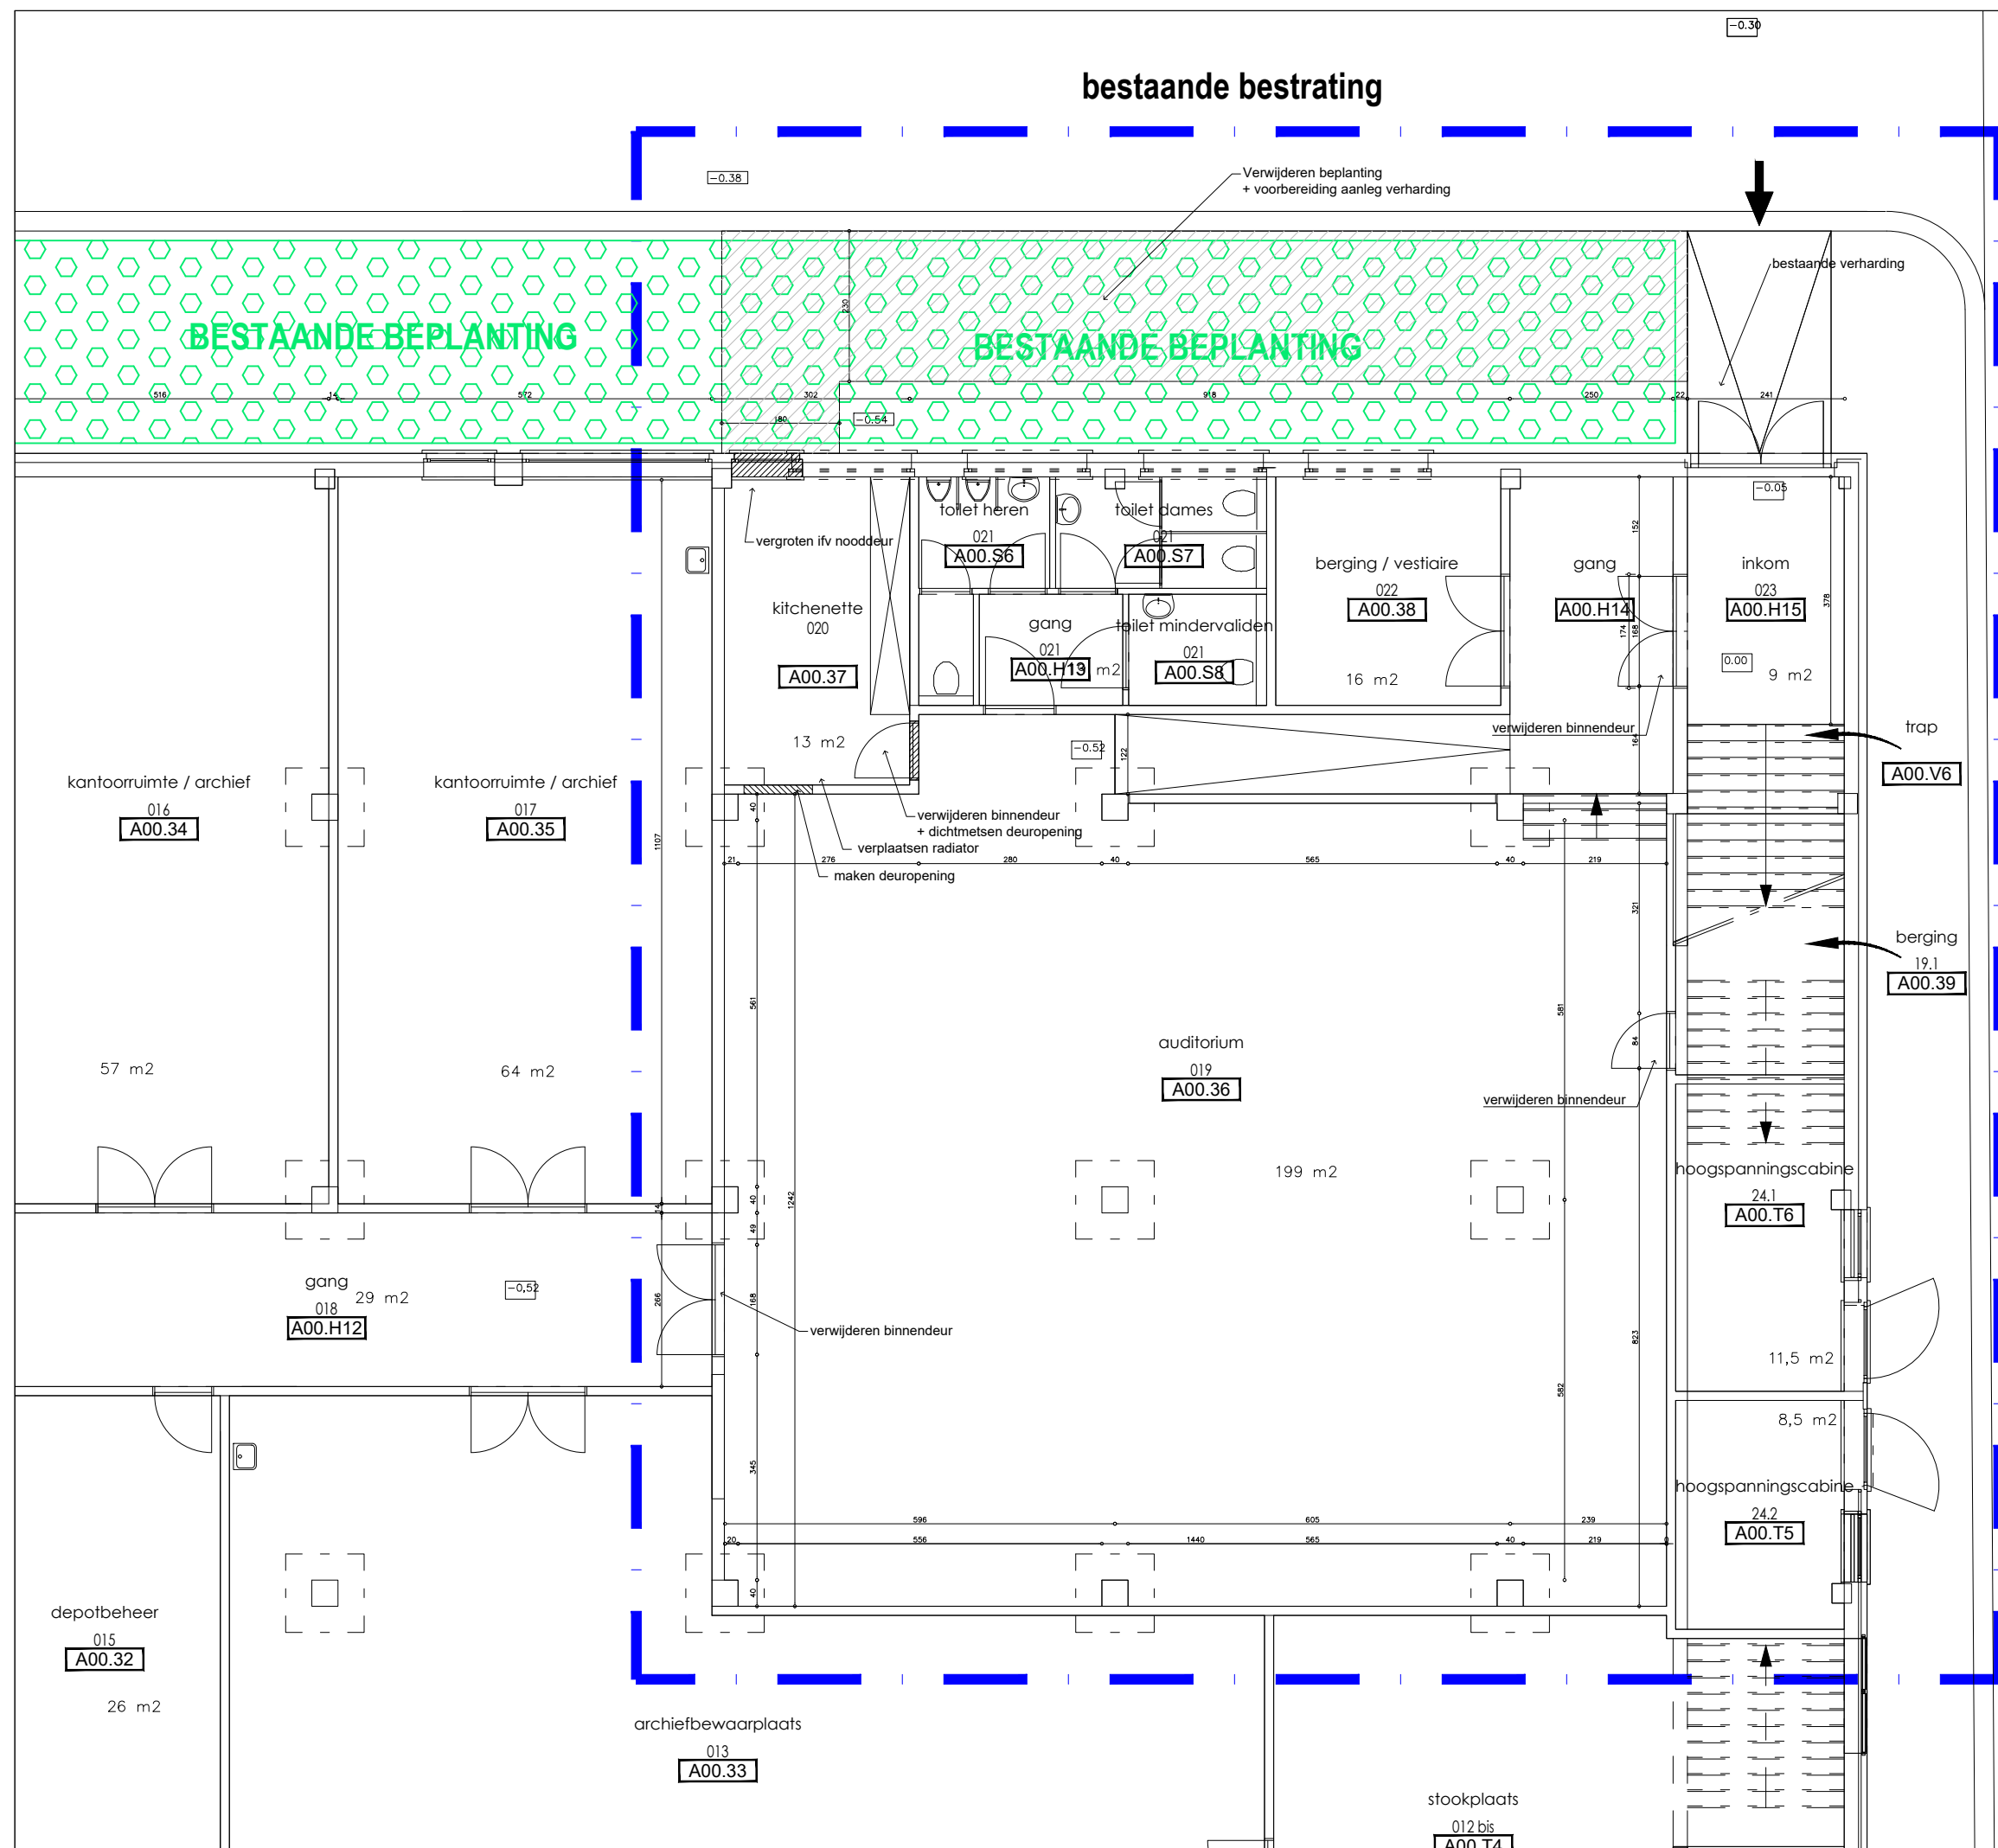

5680_FAG/2024/016/BVDS

Stad Gent

Dulle-grietlaan 12, 9050 Gentbrugge
De Zwarte Doos - PTI-aanpass.
AB_B_P_GLV_zoneA - bestaand

Schaal:
1:100

Kostenplaatsnr.:	
11580_05	1

Datum:
0/06/2025