



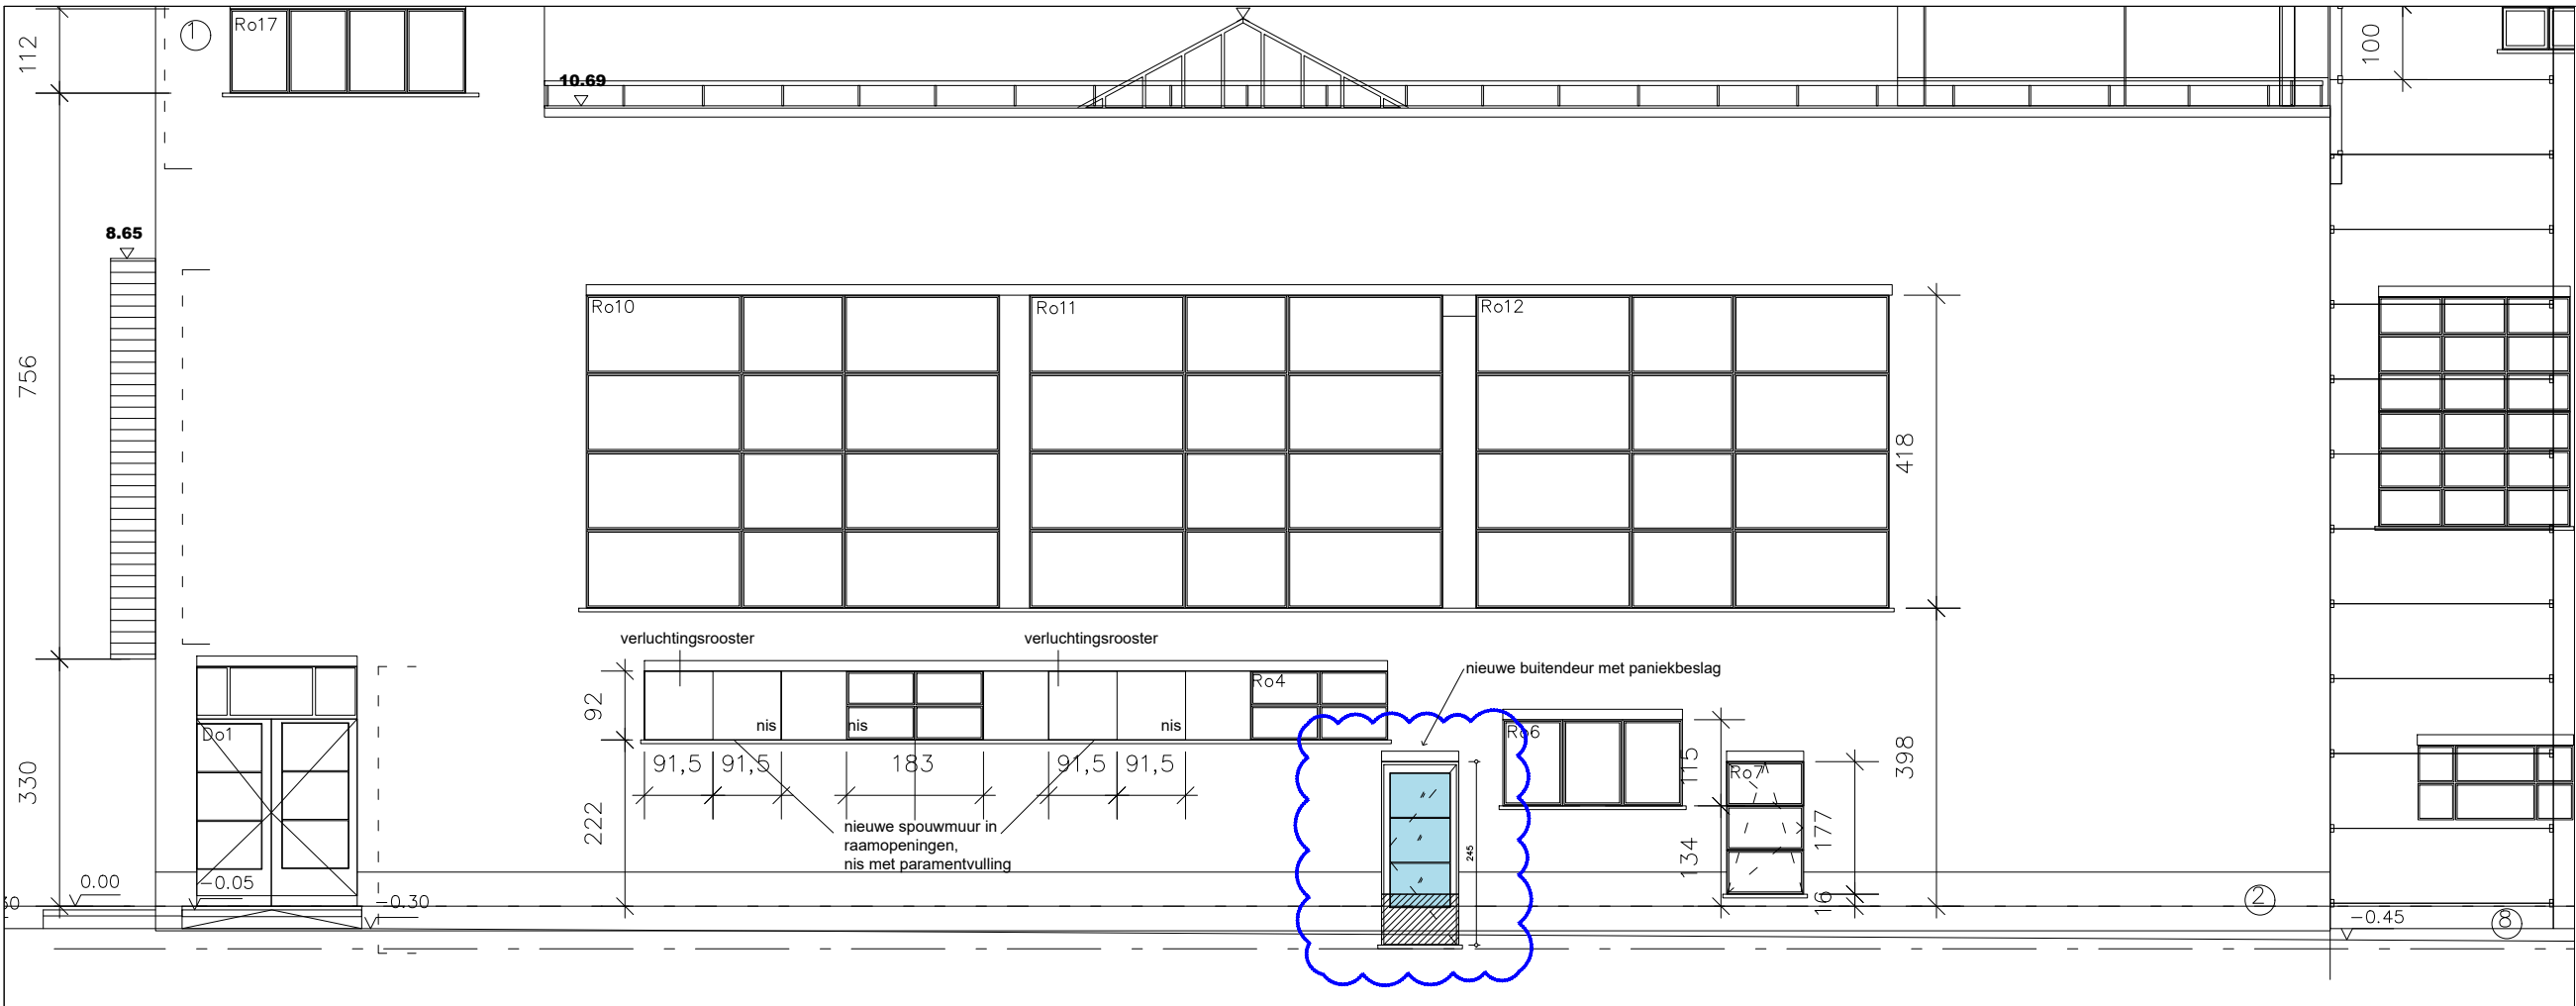

ACHTERGEVEL - NIEUW

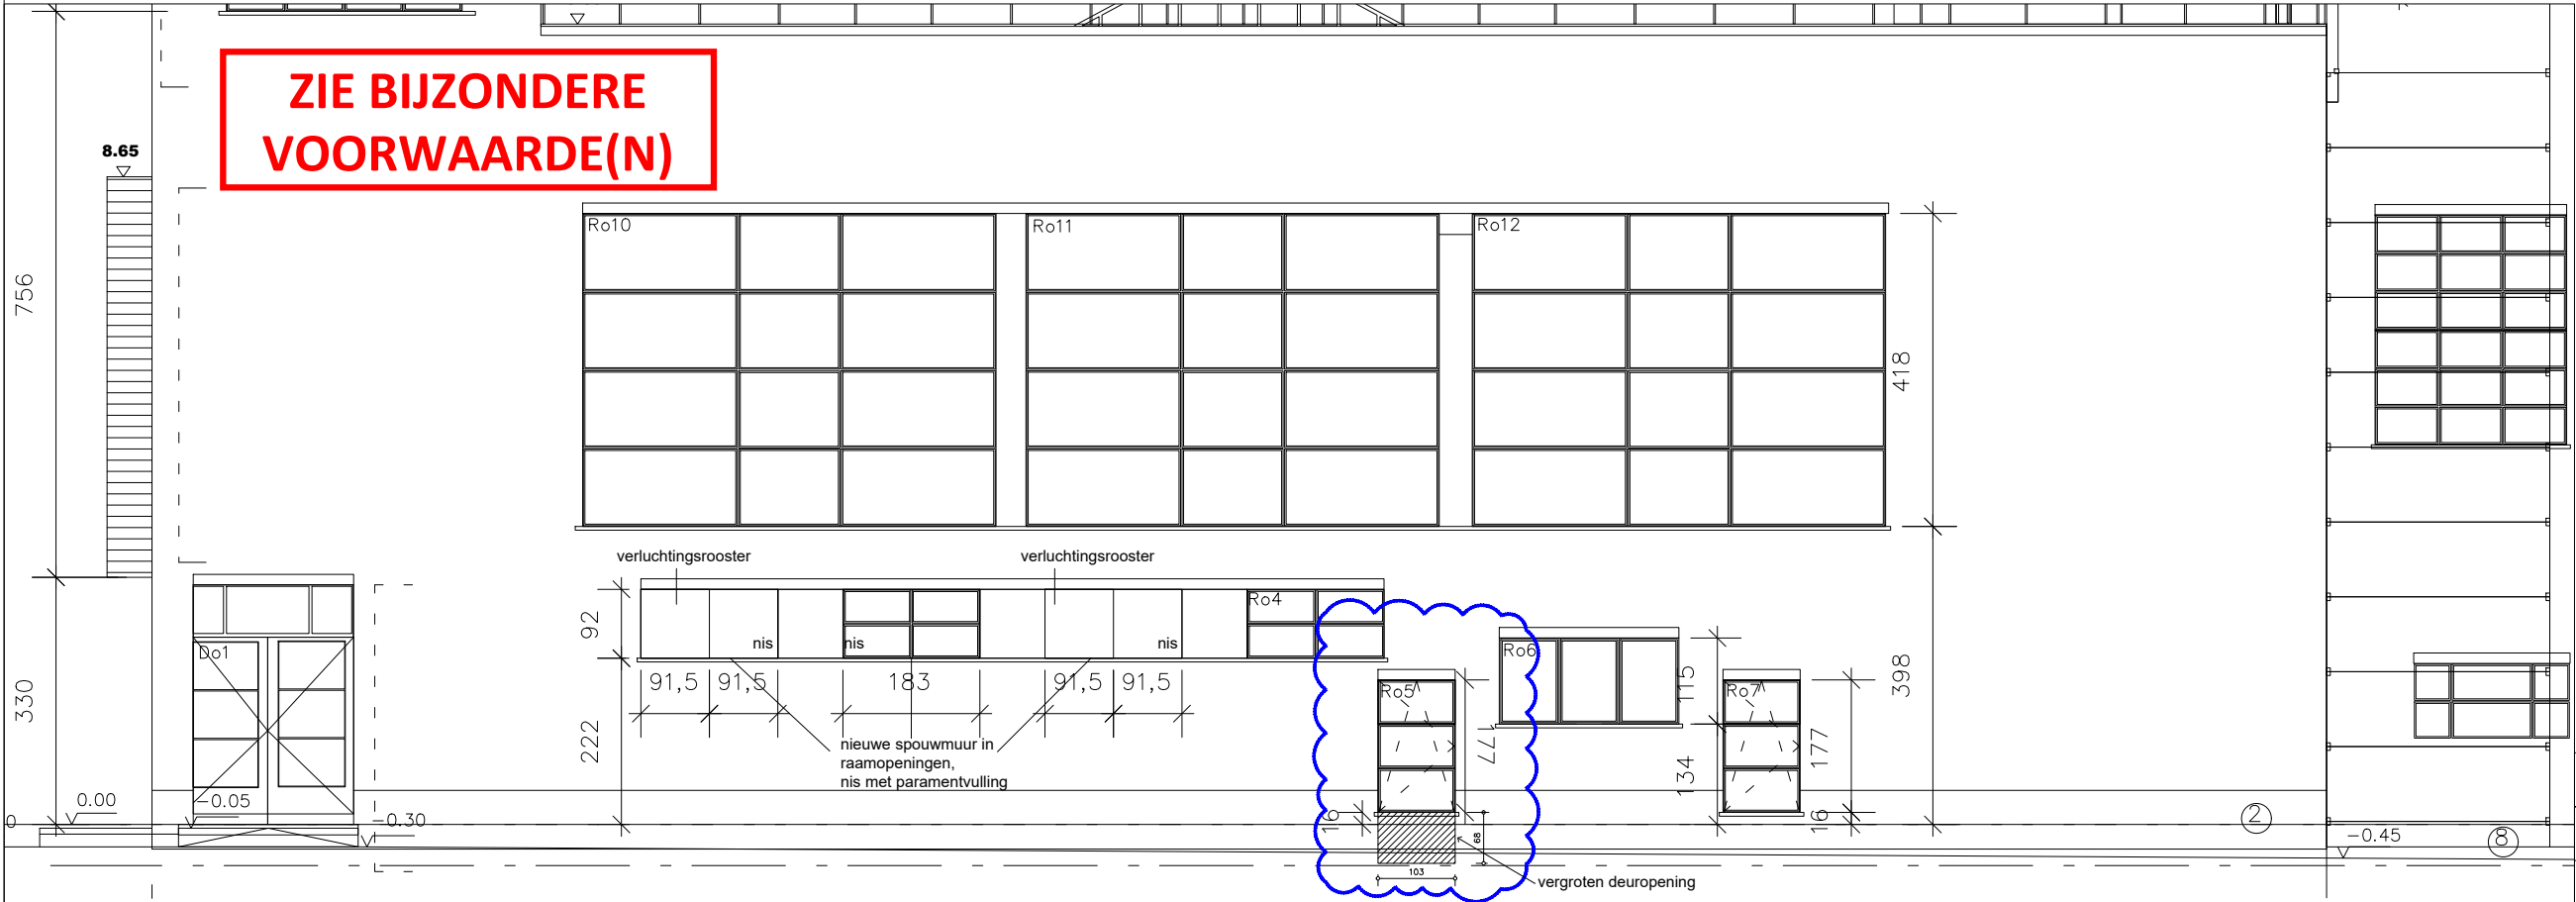

ACHTERGEVEL - BESTAAND

5680_FAG/2024/016/BVDS		
Stad Gent		
Dulle-grietlaan 12, 9050 Gentbrugge De Zwarte Doos - PTI-aanpass. AB_B&N_G_gevelzoneA		
Schaal: 1:100	Kostenplaatsnr.: 11580_05	Datum: 10/06/2025