


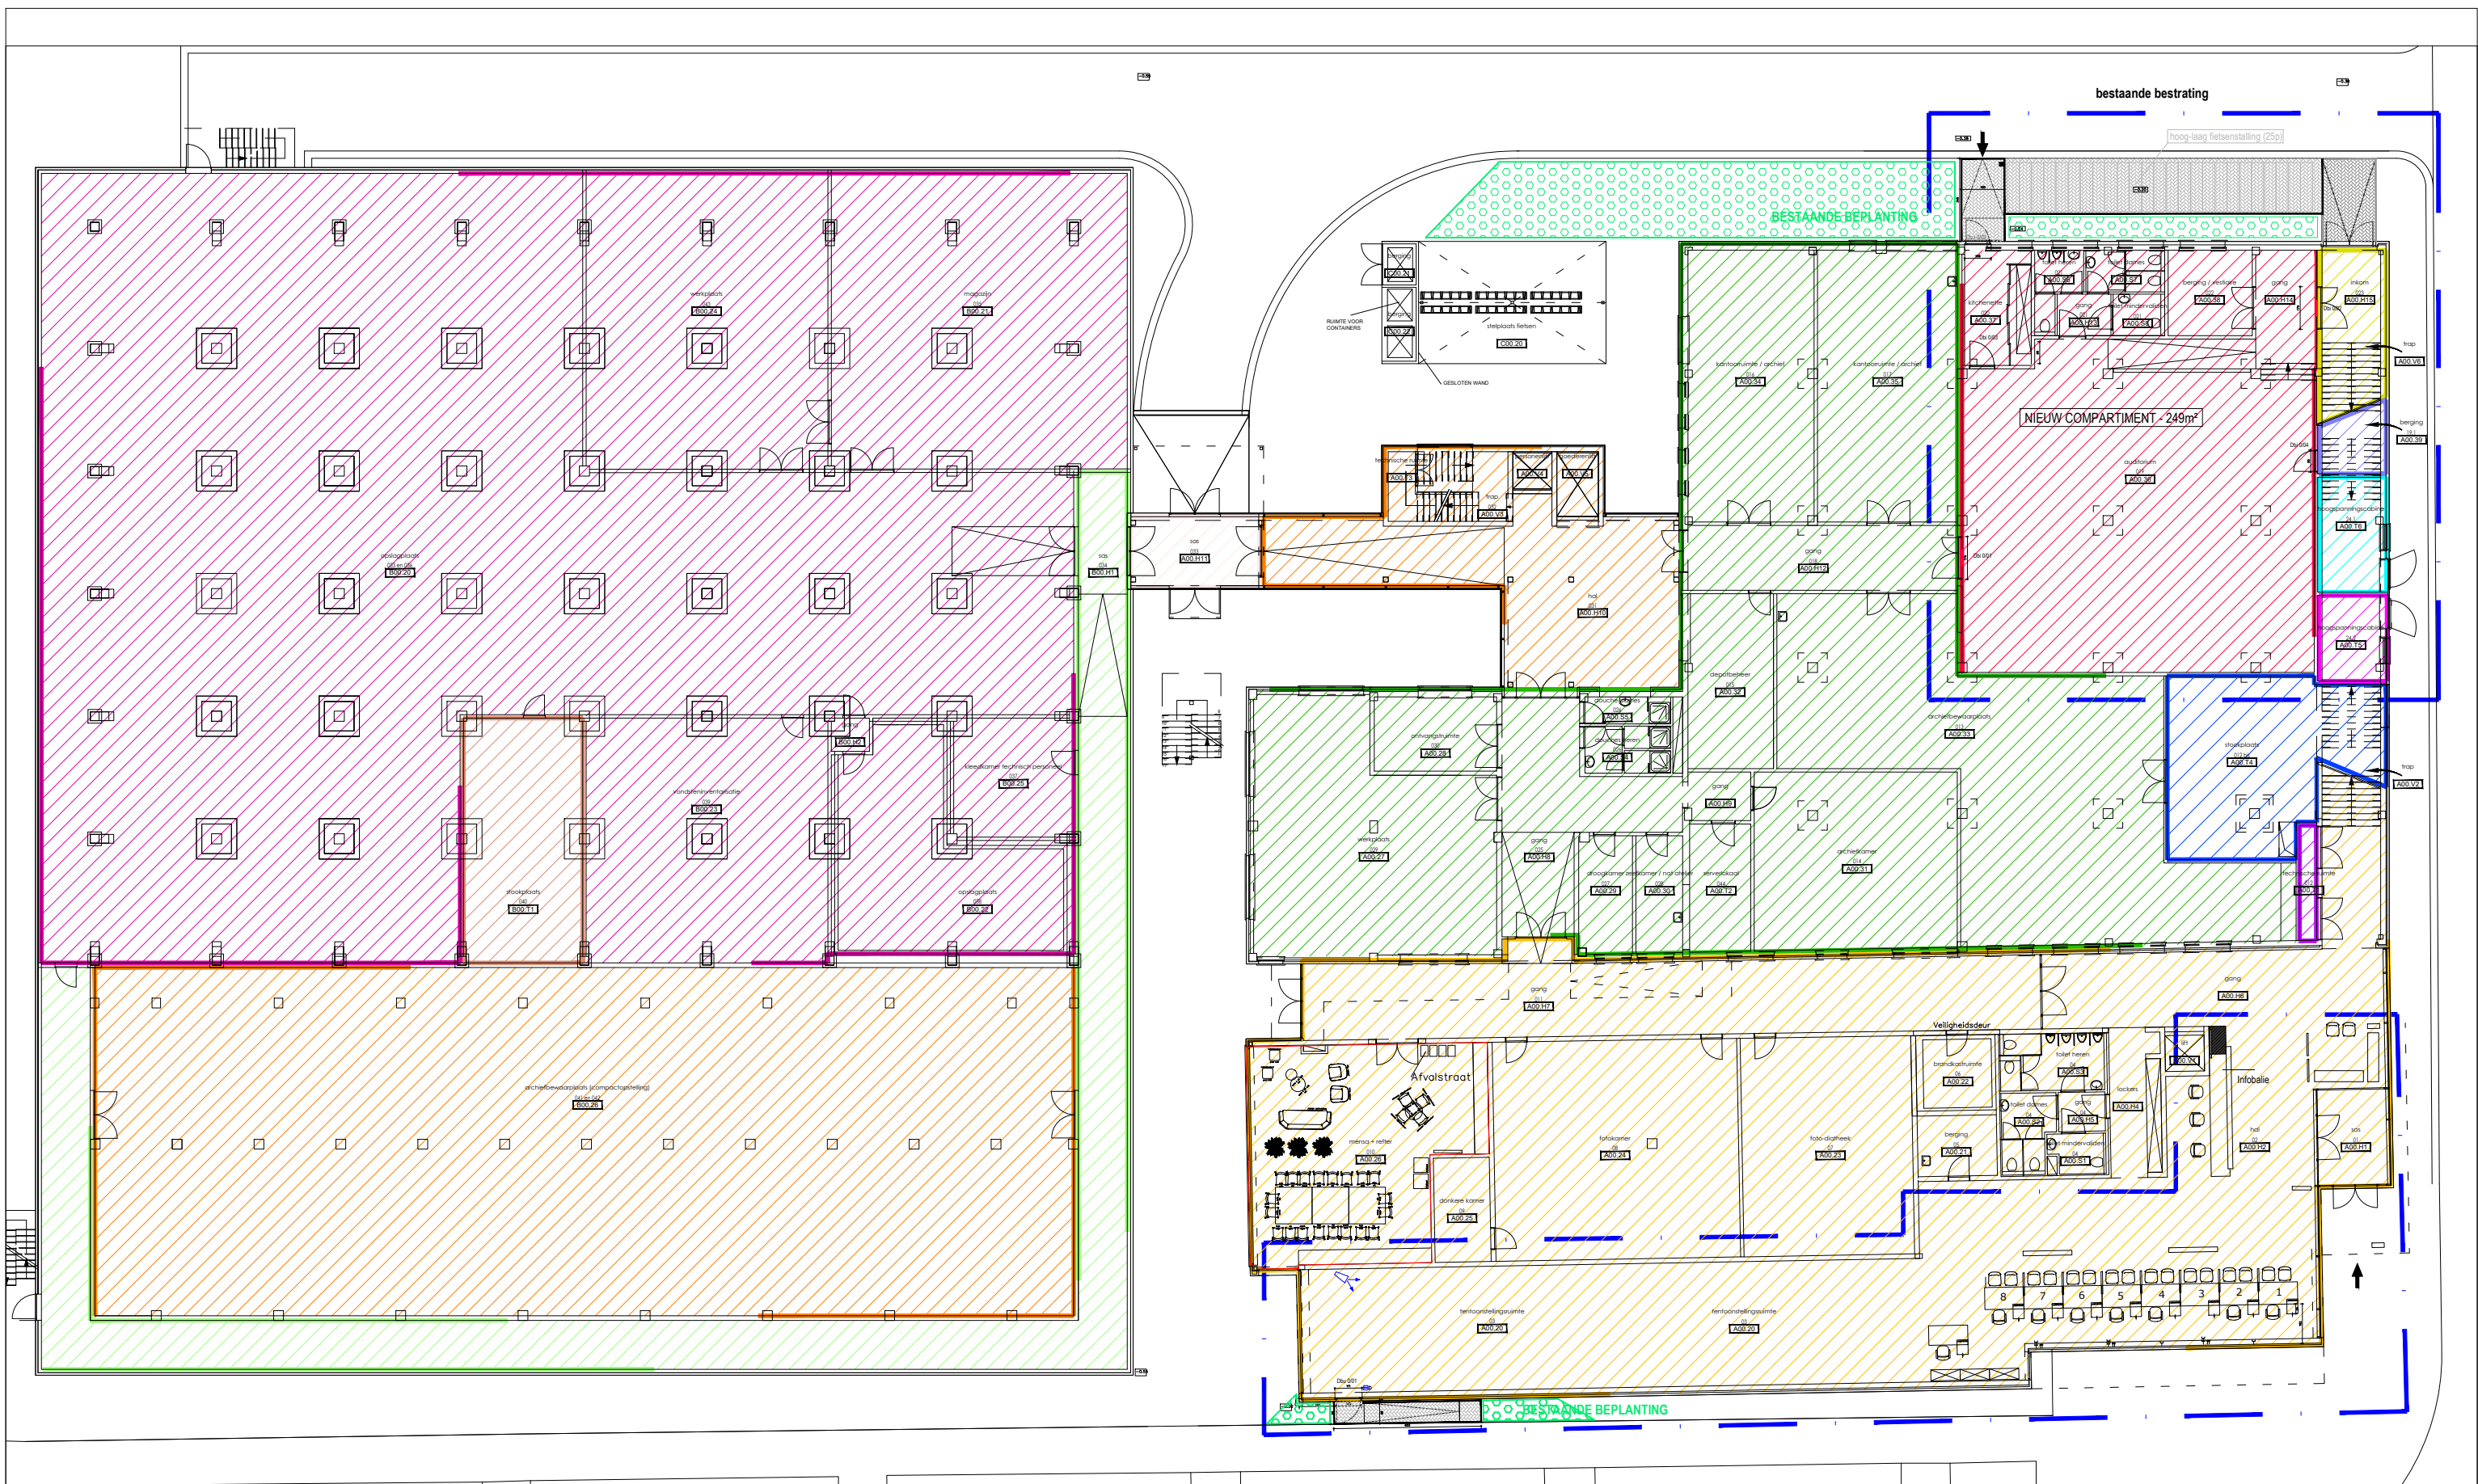

**ZIE BIJZONDERE
VOORWAARDE(N)**

5680_FAG/2024/016/BVDS		
Stad Gent		
Dulle-grietlaan 12, 9050 Gentbrugge		
De Zwarte Doos - PTI-aanpass.		
AB_N_P_BWcompartimentering		
Schaal:	Kostenplaatsnr.:	Datum:
1:100	11580_05	10/06/2025