


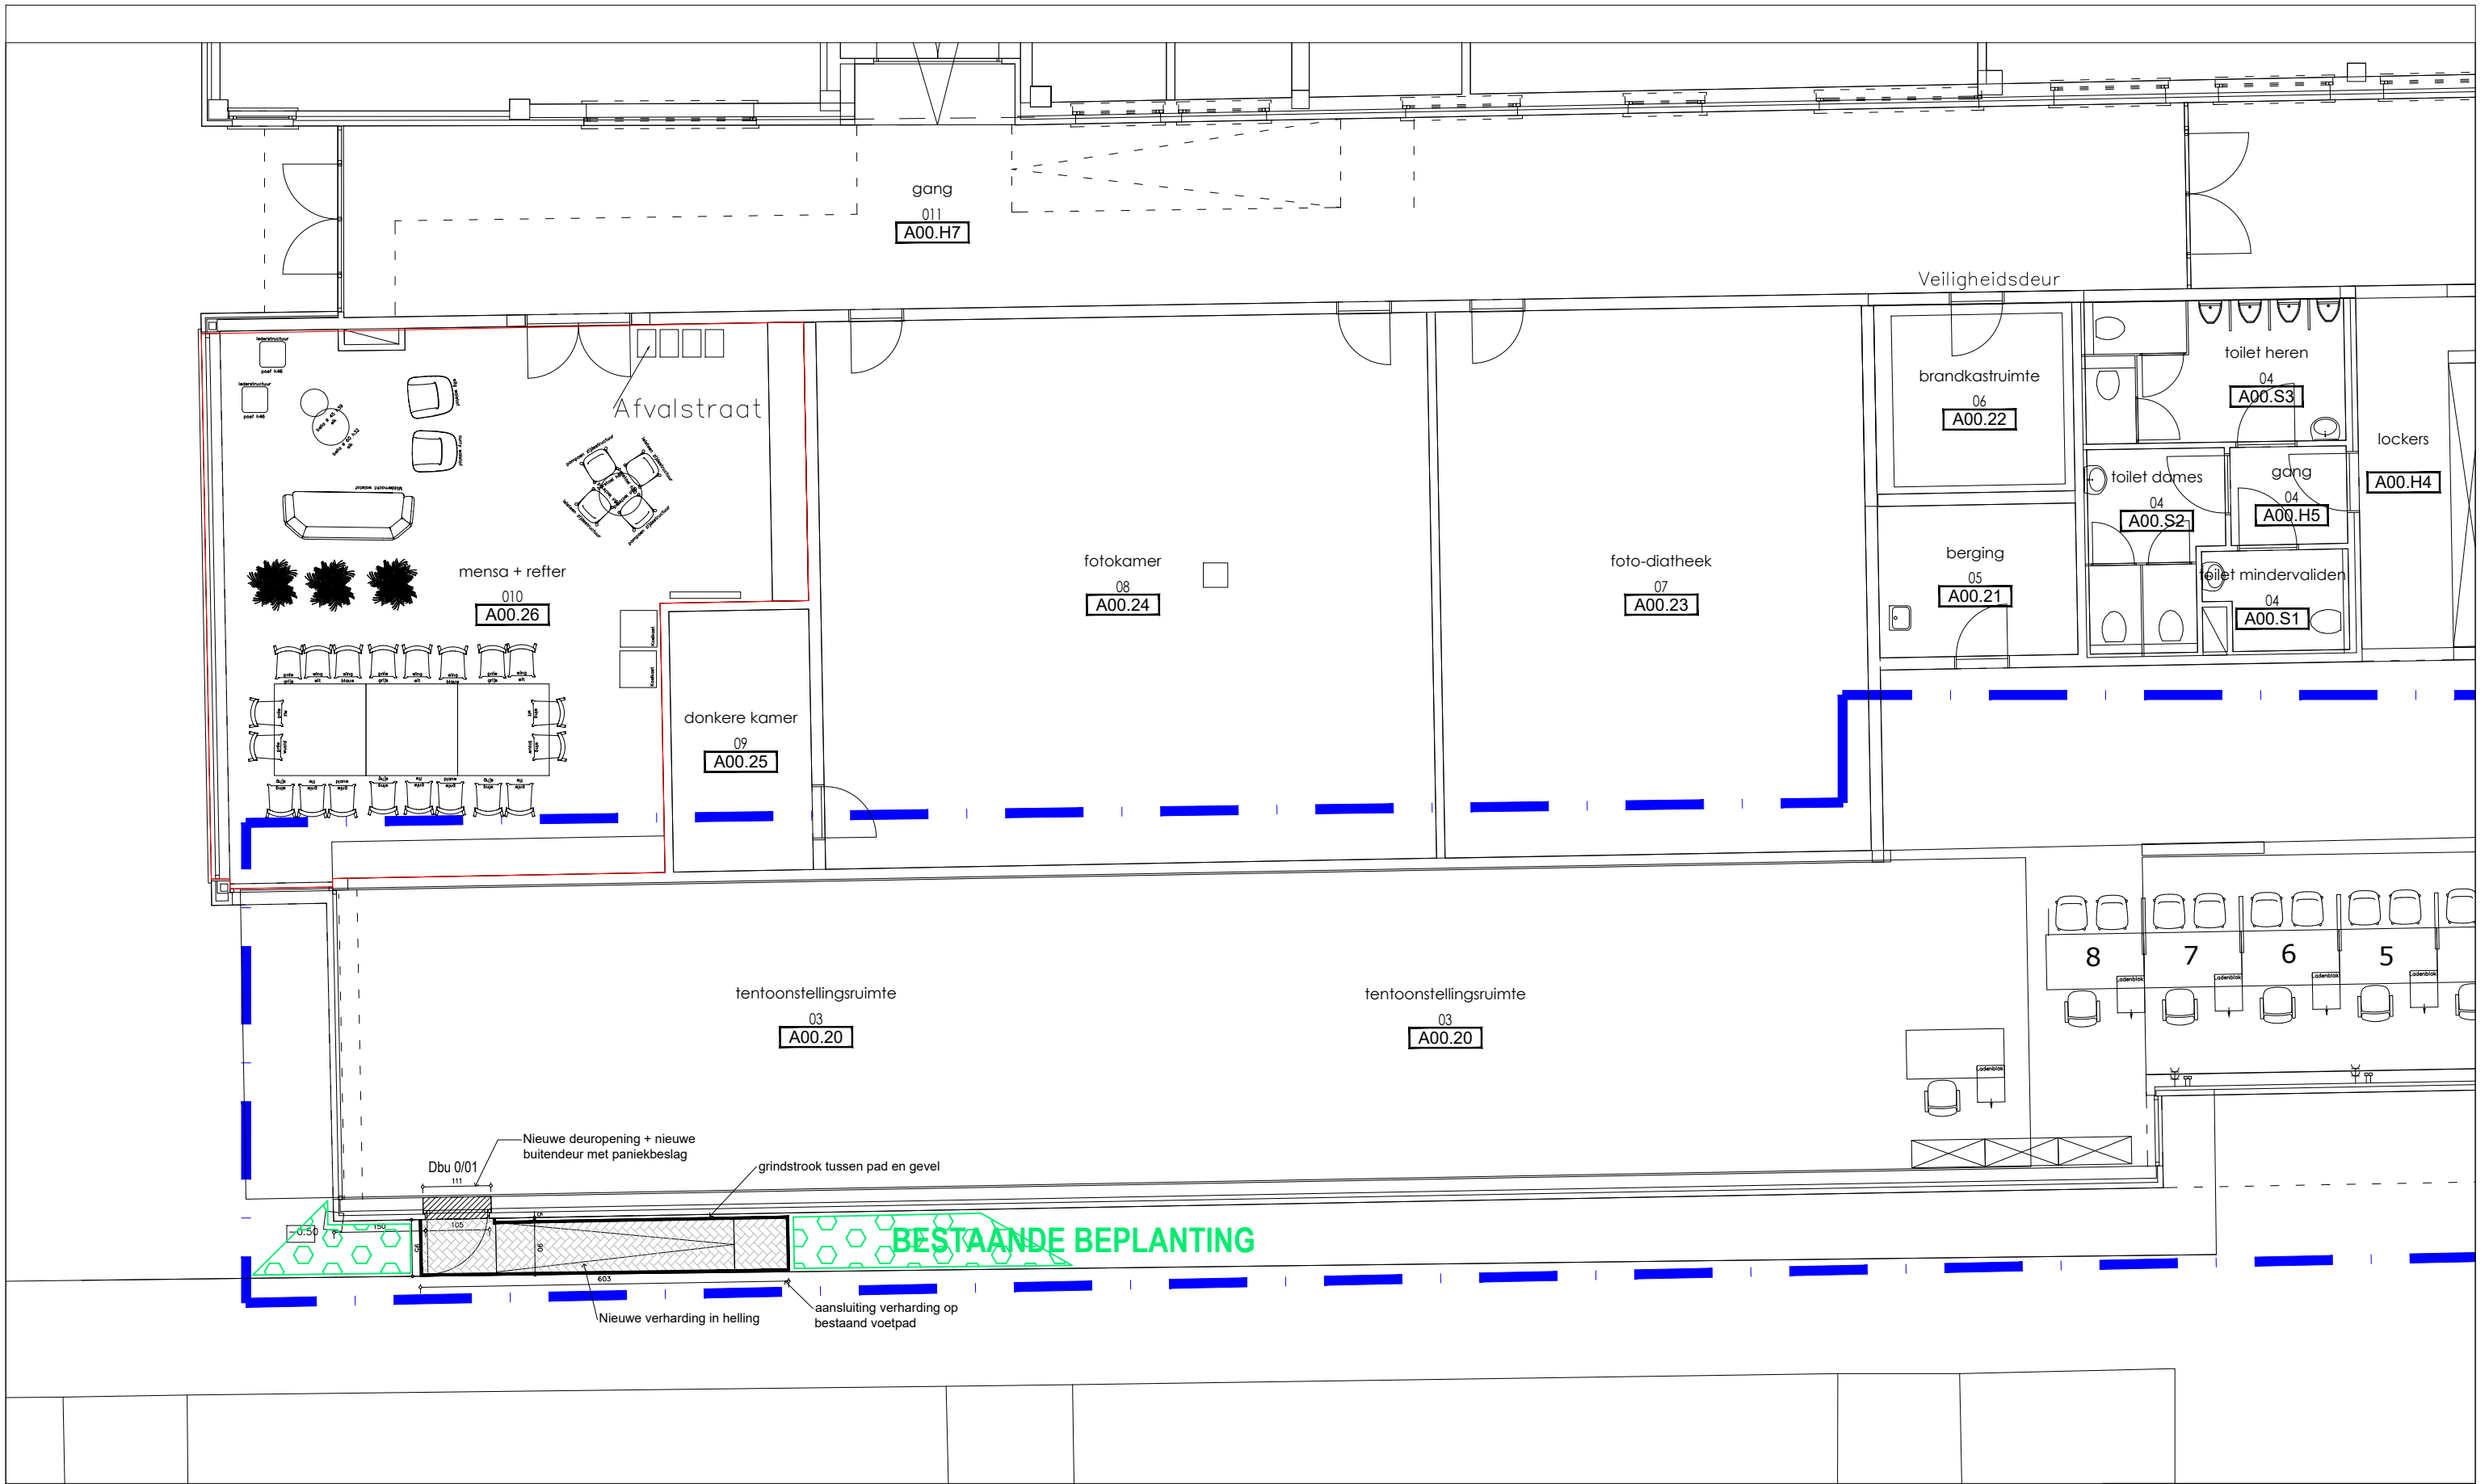

**ZIE BIJZONDERE  
VOORWAARDE(N)**

|                                     |                  |            |
|-------------------------------------|------------------|------------|
| 5680_FAG/2024/016/BVDS              |                  |            |
| Stad Gent                           |                  |            |
| Dulle-grietlaan 12, 9050 Gentbrugge |                  |            |
| De Zwarte Doos - PTI-aanpass.       |                  |            |
| AB_N_P_GLV_zoneB - nieuw            |                  |            |
| Schaal:                             | Kostenplaatsnr.: | Datum:     |
| 1:100                               | 11580_05         | 10/06/2025 |