


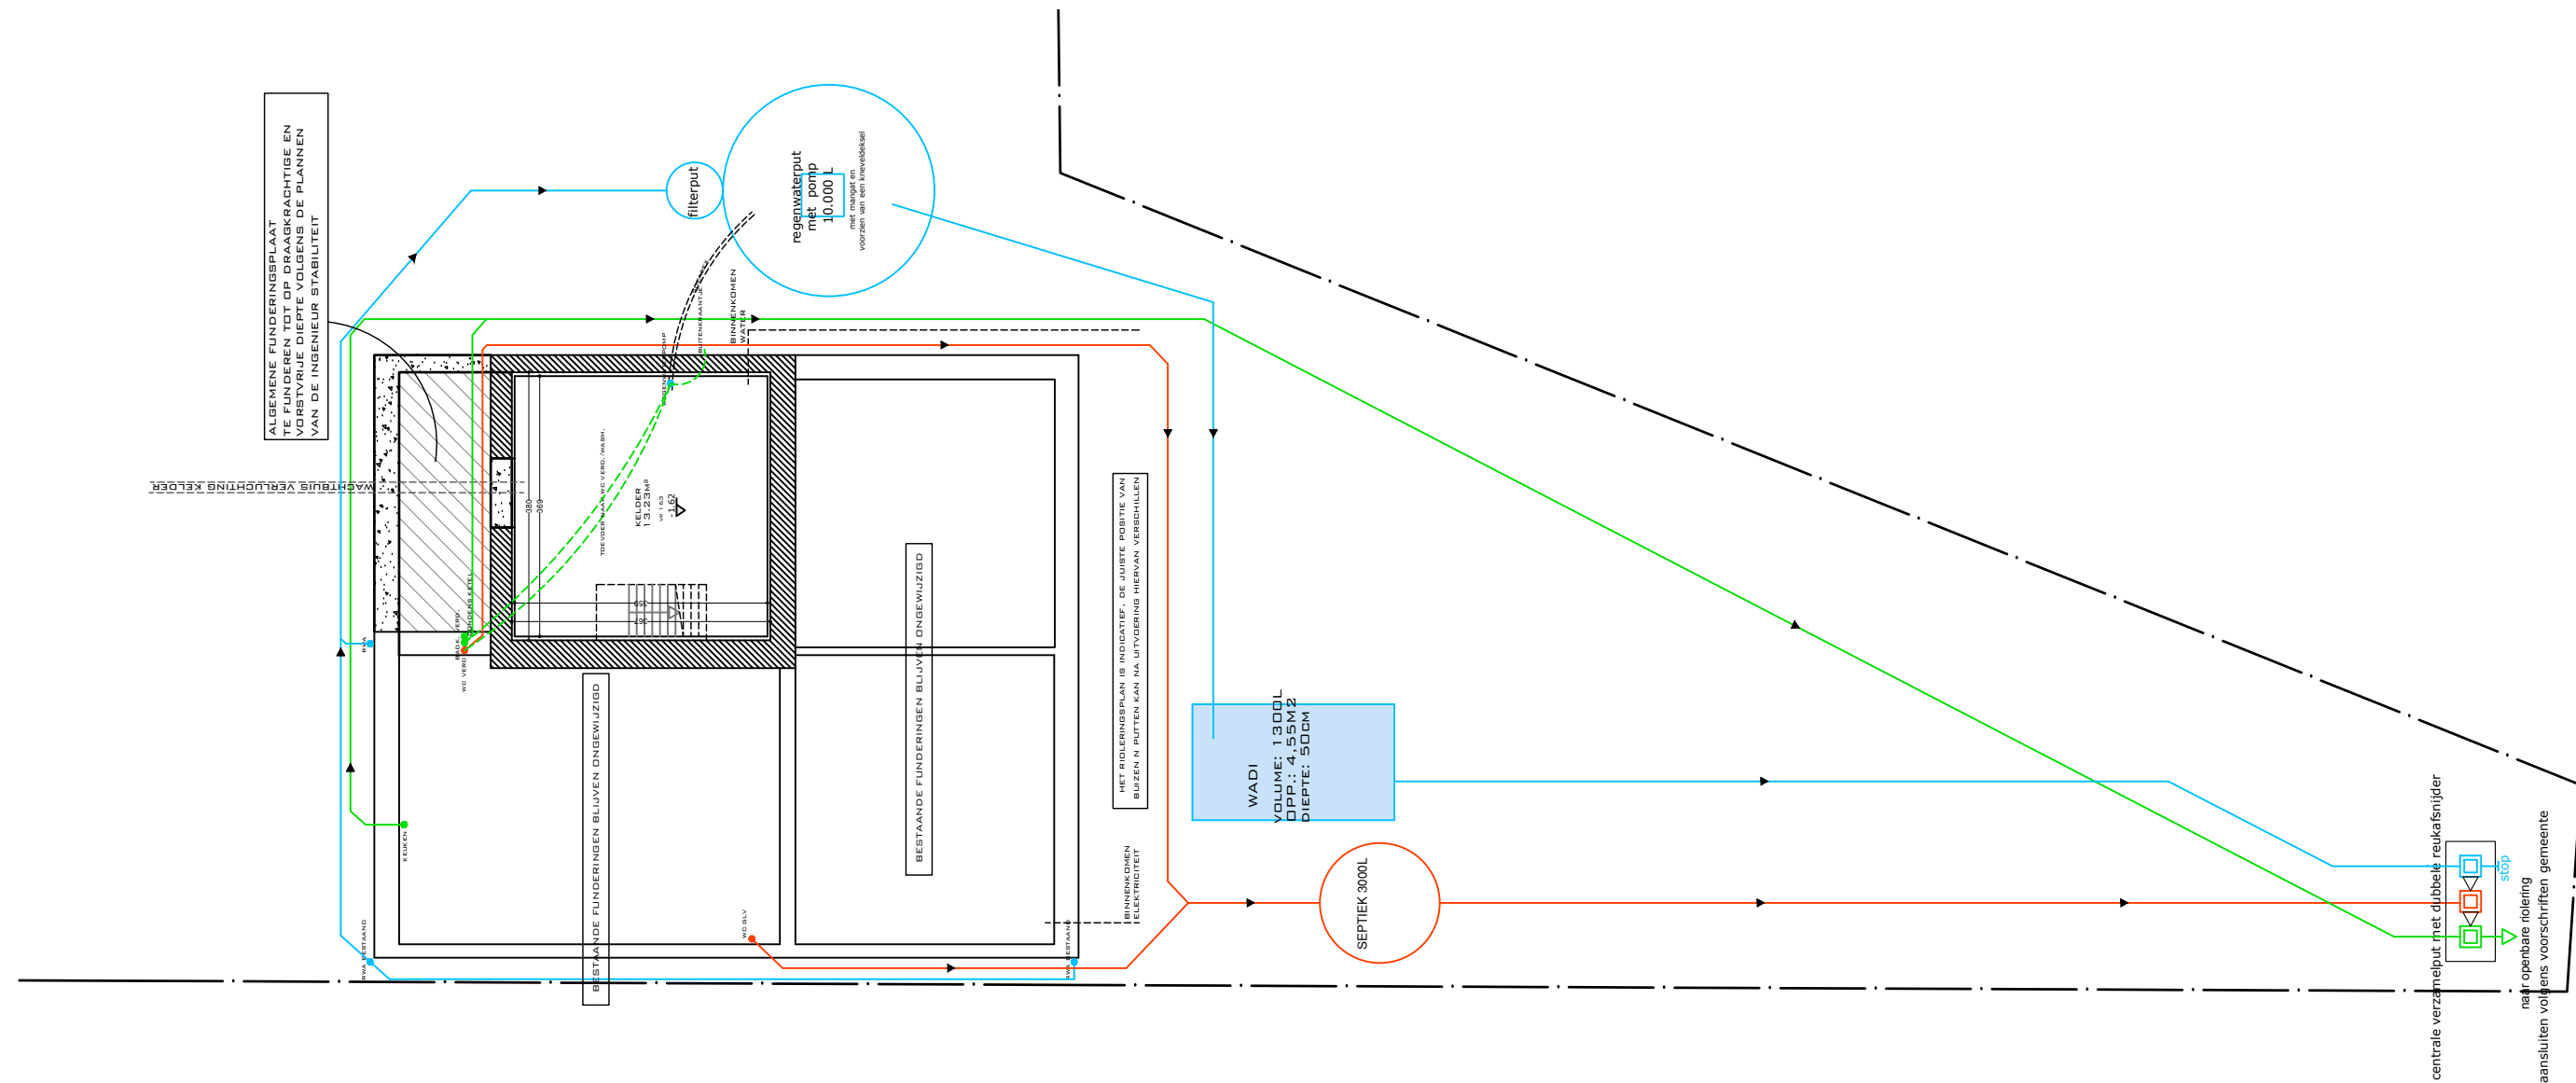

LEGENDE

- REGENWATER
- SEPTISCH WATER
- AFVALWATER
- DIAMETER RIOLERING

Ø 110

**ZIE BIJZONDERE
VOORWAARDE(N)**

DIT DOCUMENT IS EIGENDOM VAN BLEYENBERG SOFIE EN MAG ONDER GEEN ENKELE VOORWAARDE ZONDER SCHRIFTELIJKE TOELATING, GEDUPICEERD OF DOOR DERDEN WORDEN UITGEVOERD

du wo architecten	Soffice architectuur bv Boonstede 13 9031 Drongen info@soffice.be +32 475 30 59 41 1/3	BOUWHEER Hermes en Tatjana Hautekeete - De Clercq Hazestropdreef 2 9031 Drongen +32 477 83 25 69	WERFADRES Hermes en Tatjana Hautekeete - De Clercq Noordhoutstraat 109 9031 Drongen +32 477 83 25 69	FASE - BOUWAANVRAAG FUNDERINGS- EN RIOLERINGSPAN NT 1/100	DOSSIER 274.11 - 25 DD. 07/07/2025
---	--	---	---	--	--