


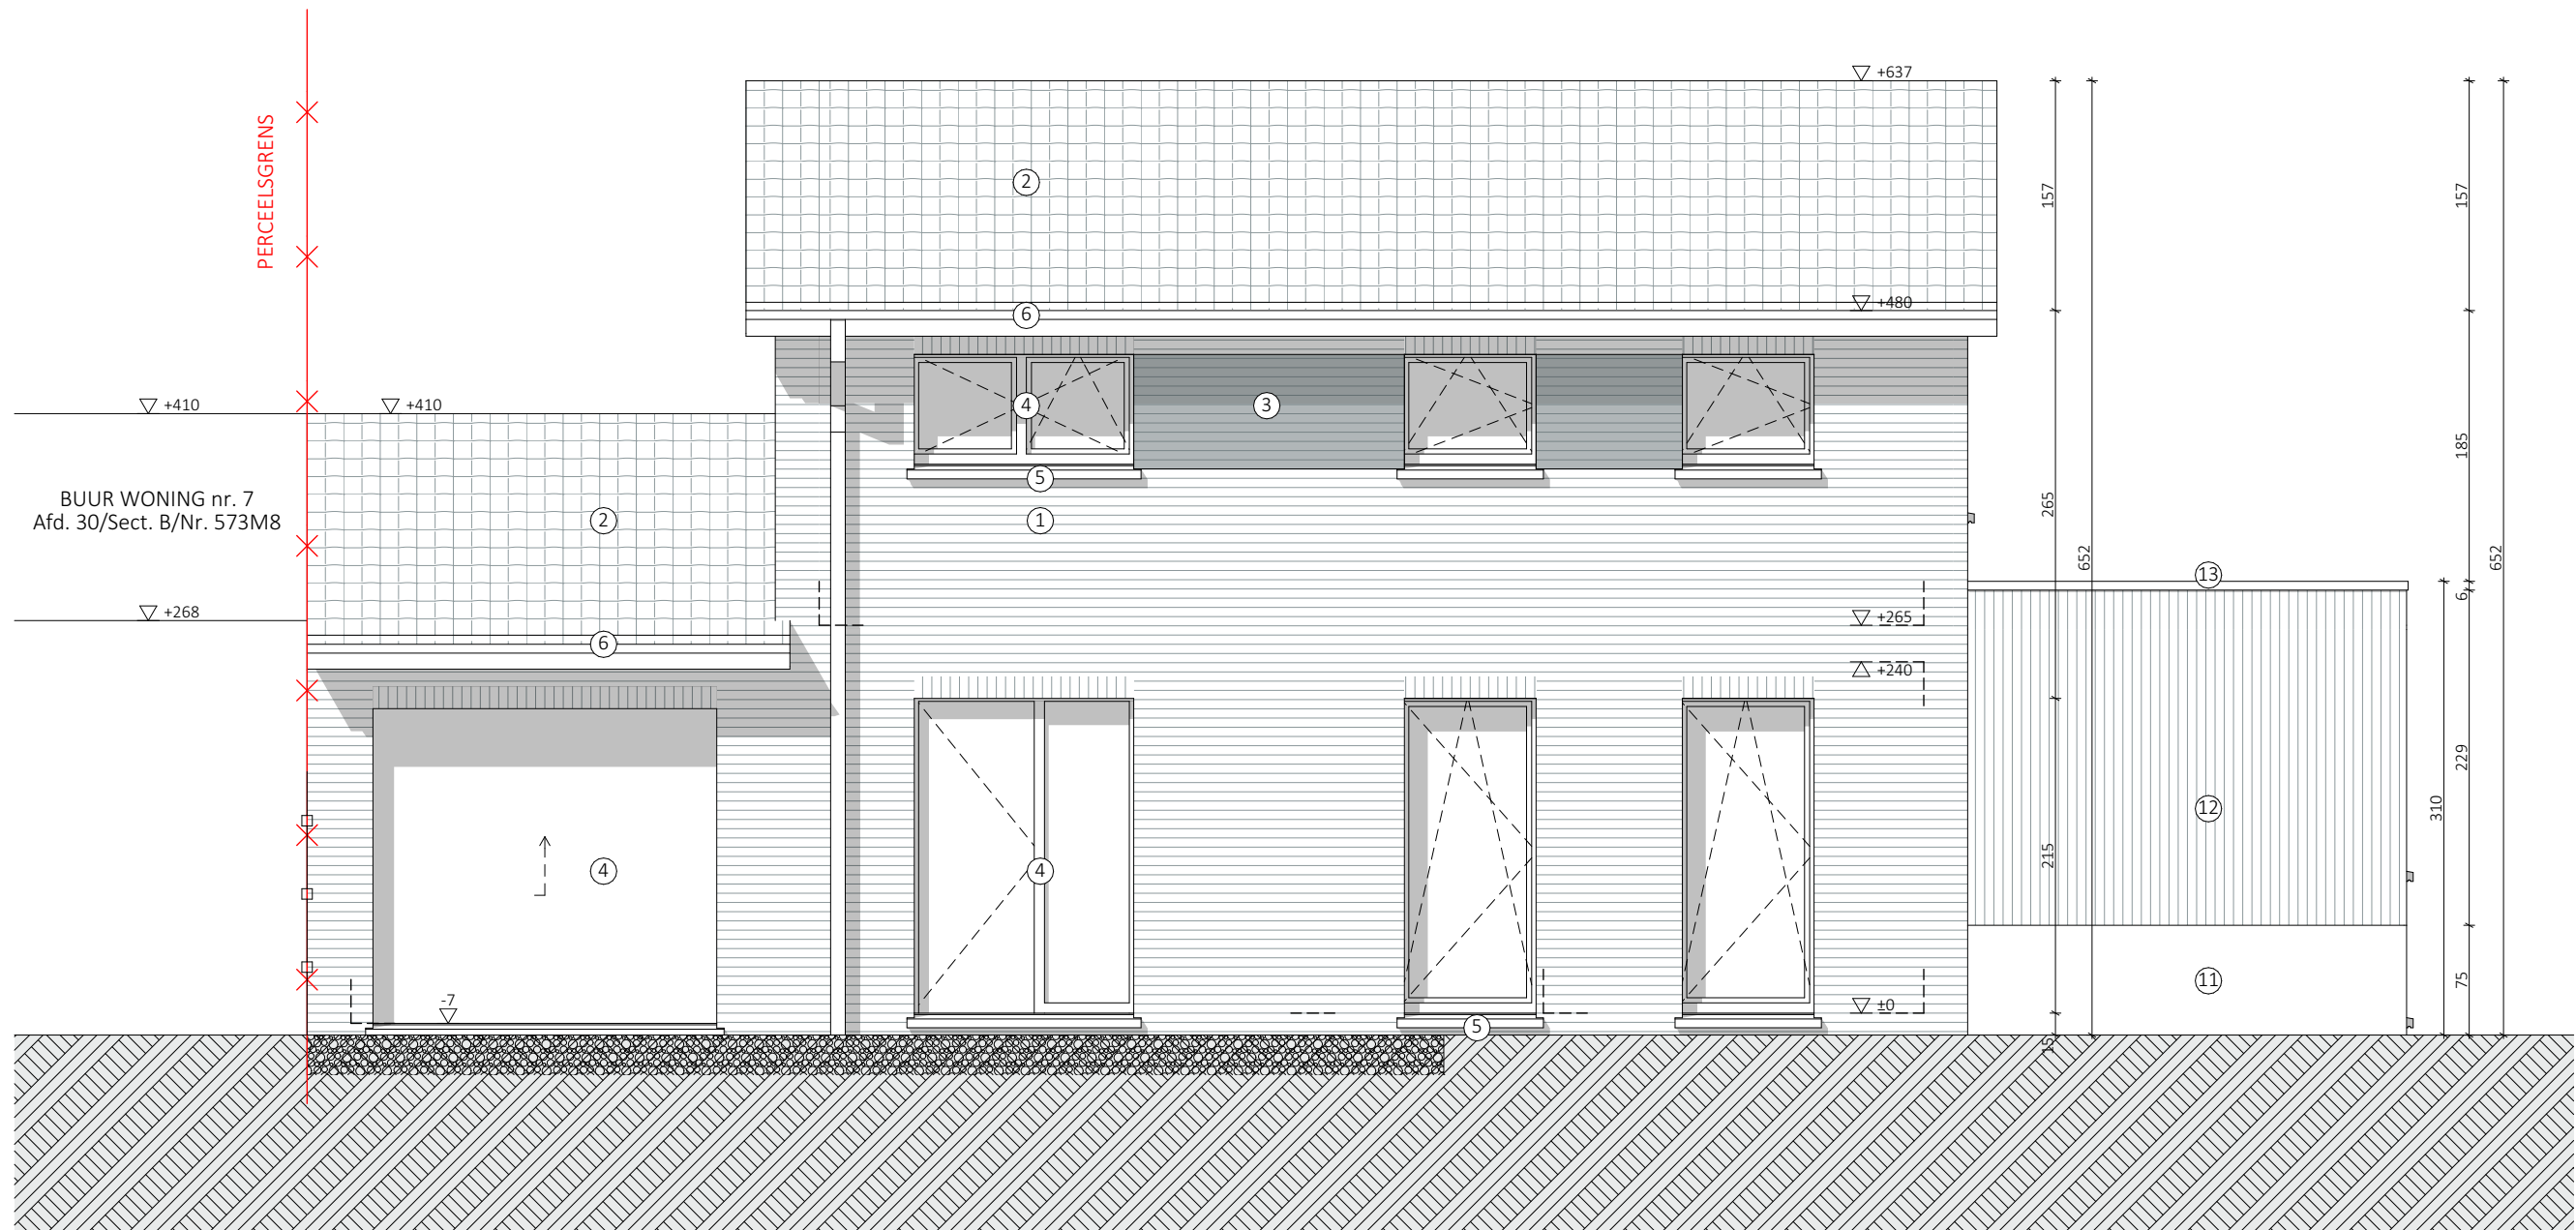

Voorgevel BT | 1:50 | BA - 28/06/2025 | Sprinkhaanlaan 8, 9000 Gent



Ontwerp en concept opgemaakt door Just Architecture bv. Dit ontwerp en concept blijven de intellectuele eigendom van de ontwerper. Het geheel, een deel en/of een gelijkwaardig ontwerp of concept mag in geen geval voorwerp zijn van een aanvraag van een omgevingsvergunning of stedenbouwkundige vergunning noch uitvoering van werken zonder erkenning van de ontwerper en deze eigendomsrechten. De stabiliteitsstudie en de studie speciale technieken behoren niet tot de opdracht van de ontwerper. Alle sterkteberekeningen worden uitgevoerd door een terzake bevoegd studie bureau ten laste van de opdrachtgever. Alle gegevens van het stabiliteitsbureau hebben voorrang op het architectuurplan en kunnen invloed hebben op afmetingen.

Just Architecture BVBA
Oude Vesten 35
9600 Ronse

