



nom bureau de post / naam postkantoor -----
GOUDENKROON PARCEL SHOP

adresse/adres -----
Tolhuislaan 57, 9000 Gent

personne de contact/contactpersoon -----
nom/naam: **Eric Janssens**
tel.: **+32 495 21 65 32**

code FA_TIER/FA_TIER code -----
nvt

langue/taal -----
☐ FR ☐ FR/NL ☐ FR/DU
☒ NL ☐ NL/FR ☐ DU/FR

sujet/onderwerp -----
simulation de façade/
gevelsimulatie

date/datum -----
24-07-2025

matieres/materialen -----
DIBOND
ALUMINIUM
ACRILIQUE/ACRYLAAT
VINYLE/VINYL

couleurs/kleuren -----
☒ rouge/rood RAL
☐ 3002 blanc/wit RAL
☐ 9016 bleu/blauw
☐ RAL 5002 gris/grijs
☐ RAL 7011

éclairage/verlichting -----
Led

pour accord/voor akkoord -----

date/datum: _____

nom/naam: _____


signature/handtekening: _____

plan version/tekening versie -----
127796_Goudenkroon ext._MS_v1_pag. 2/4
échelle/schaal -----
1:50



Adres : F. van Riemsdijkweg 21 Telefoon: +31 (0)40 235 36 37
5657 EE, Eindhoven Fax : +31 (0)40 235 36 98
Postbus 7069
5605 JB, Eindhoven www.gielissen.nl


Gielissen retains all rights on this drawing. This drawing may not be copied, shown and/or made available to third parties. (see article 21 of our general terms and conditions)

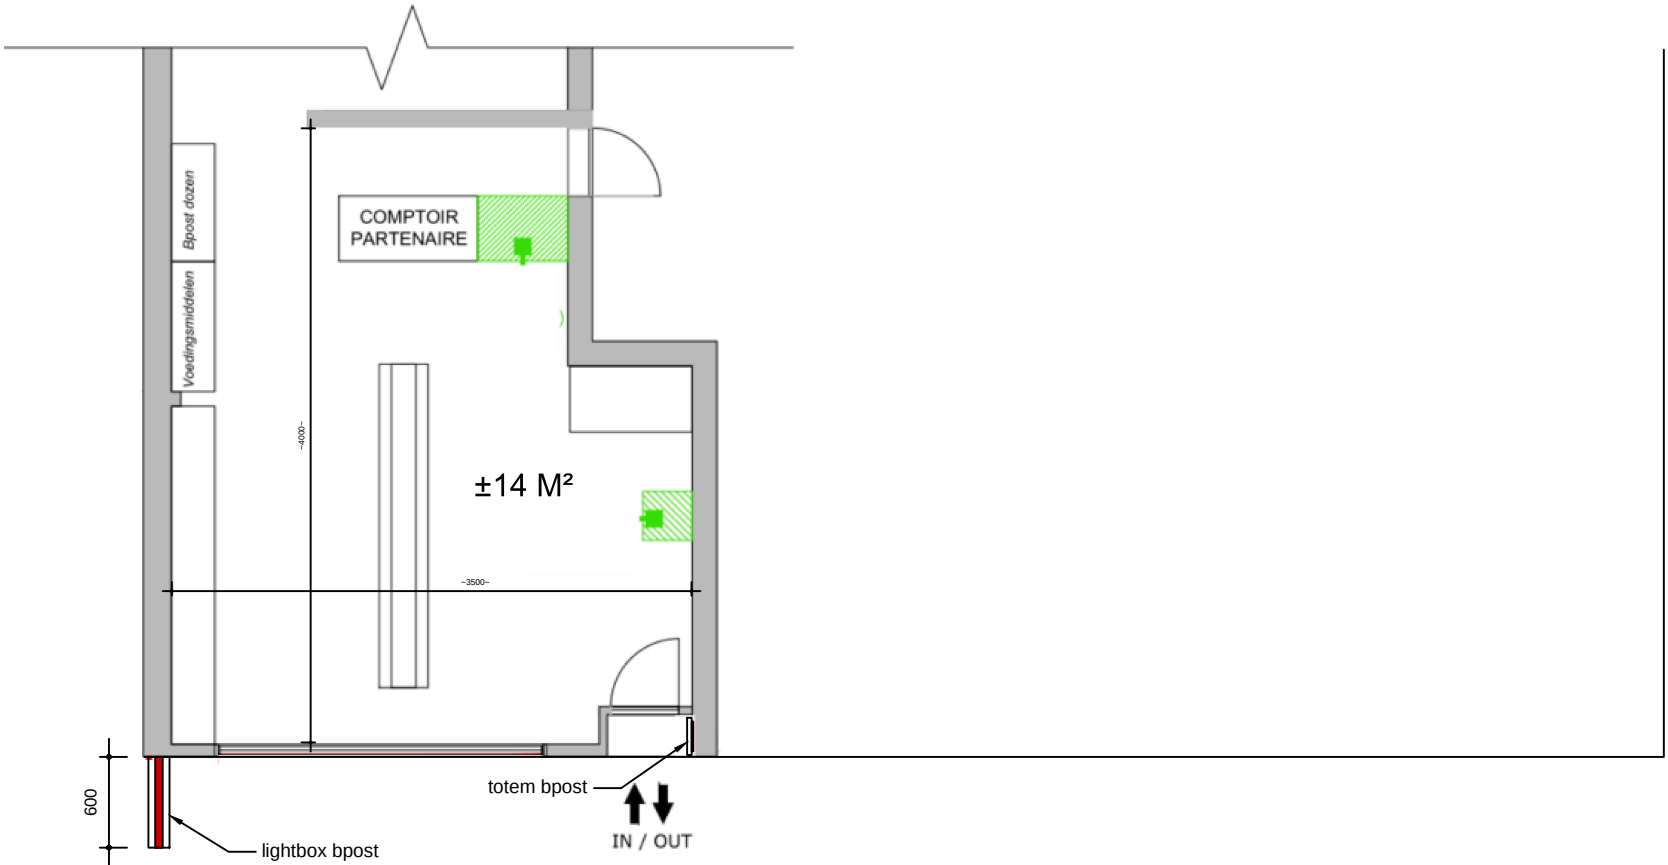

Top View
schaal 1:50



Front View
schaal 1:50

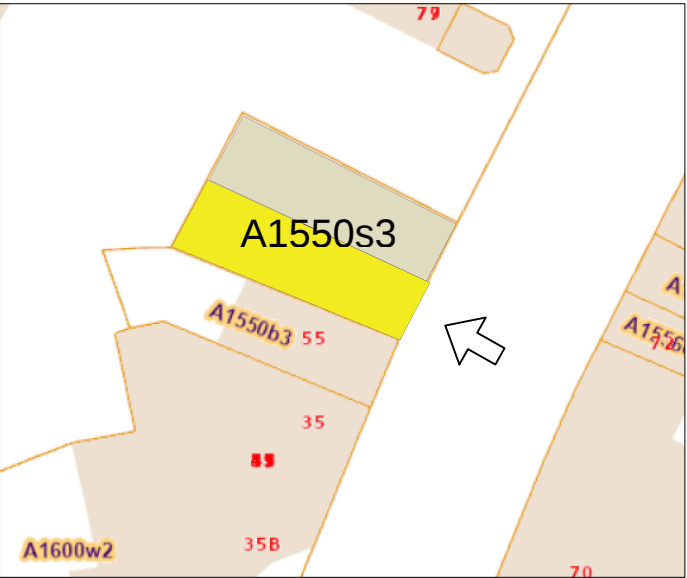

Location
schaal: nvt

Tolhuislaan 57, 9000 Gent

Bestaande Toestand

Tolhuislaan 57, 9000 Gent