


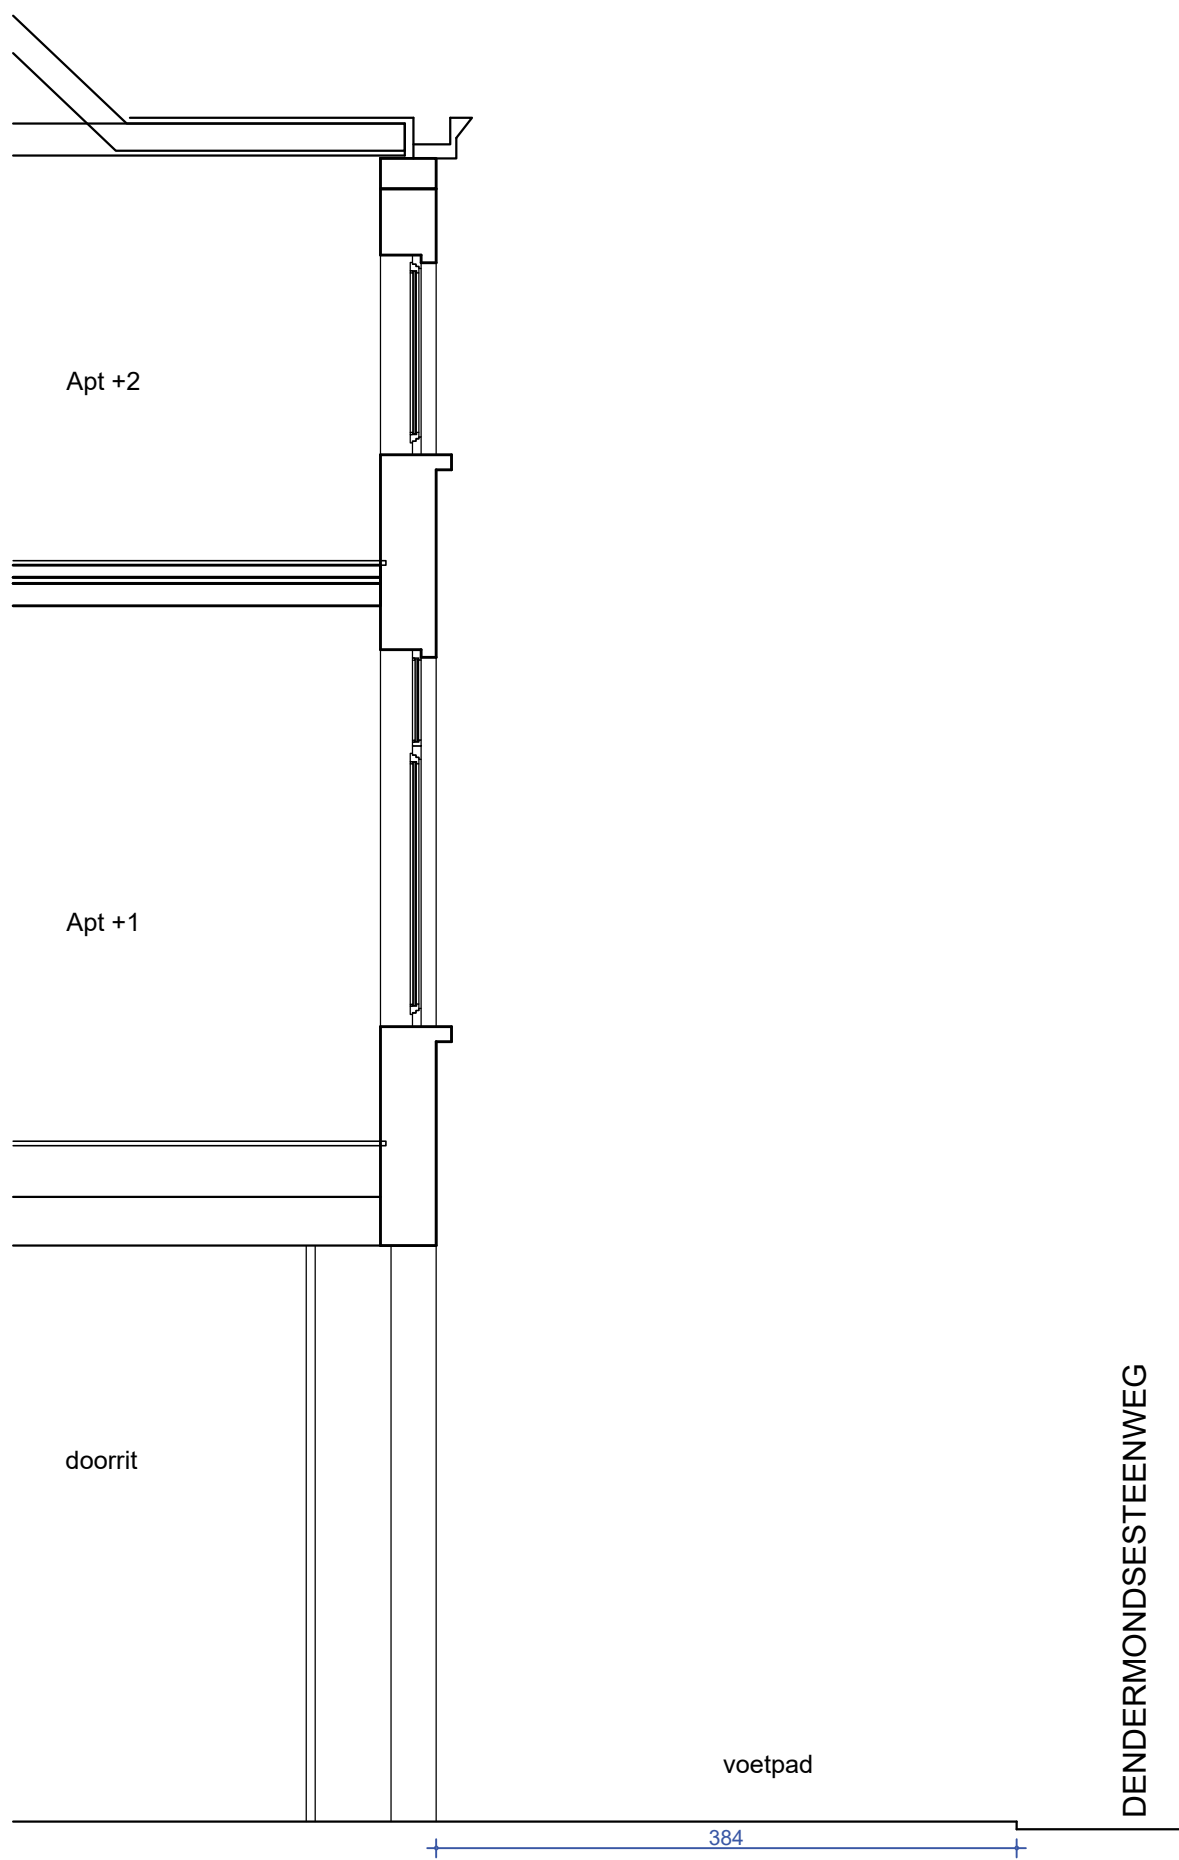

SNEDE ONDERDOORGANG STRAATZIJDE
(aan Dendermondsesteenweg, bij nr 78/80B)
VERGUNDE toestand
(publiciteit)

