


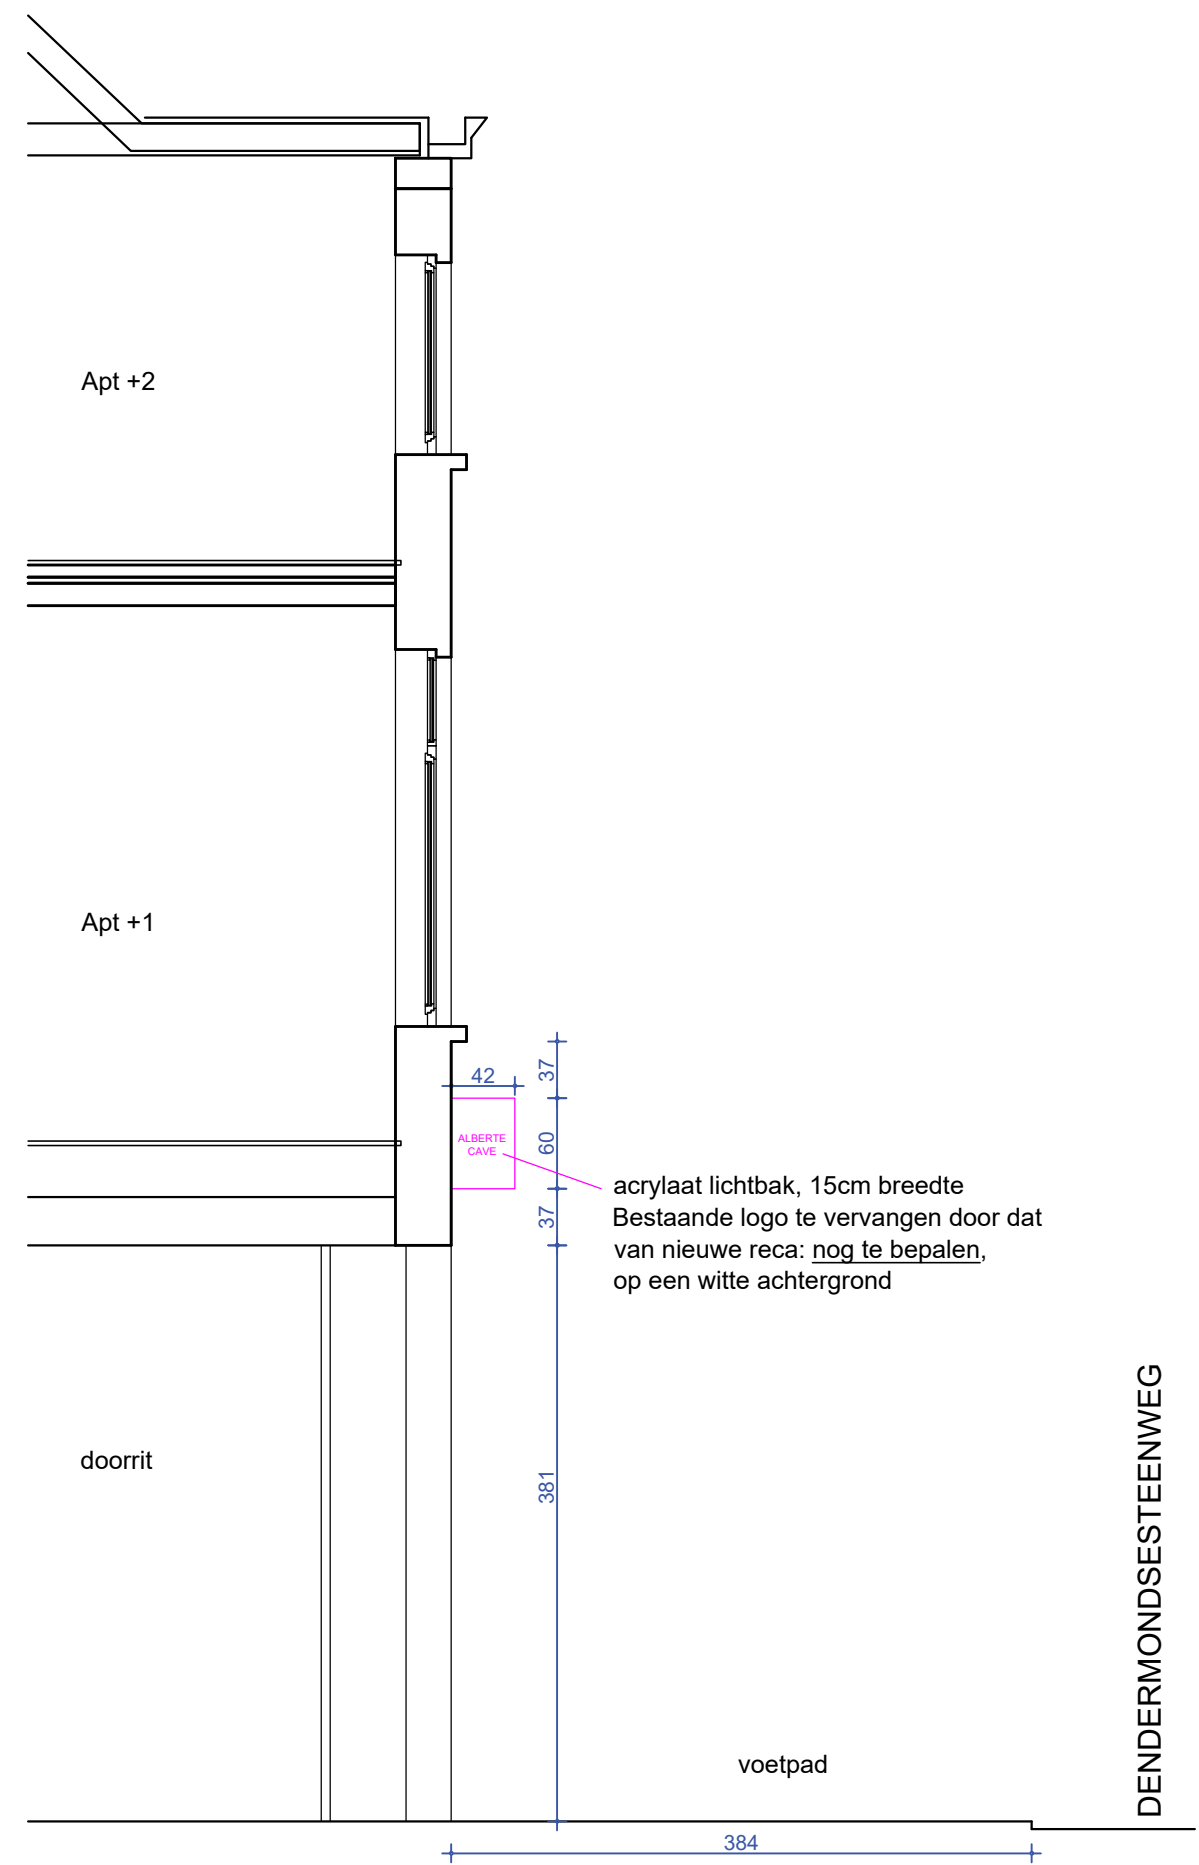

SNEDE ONDERDOORGANG STRAATZIJDE
(aan Dendermondsesteenweg, bij nr 78/80B)
BESTAANDE & NIEUWE toestand
publiciteitsinrichting 1- te regulariseren

