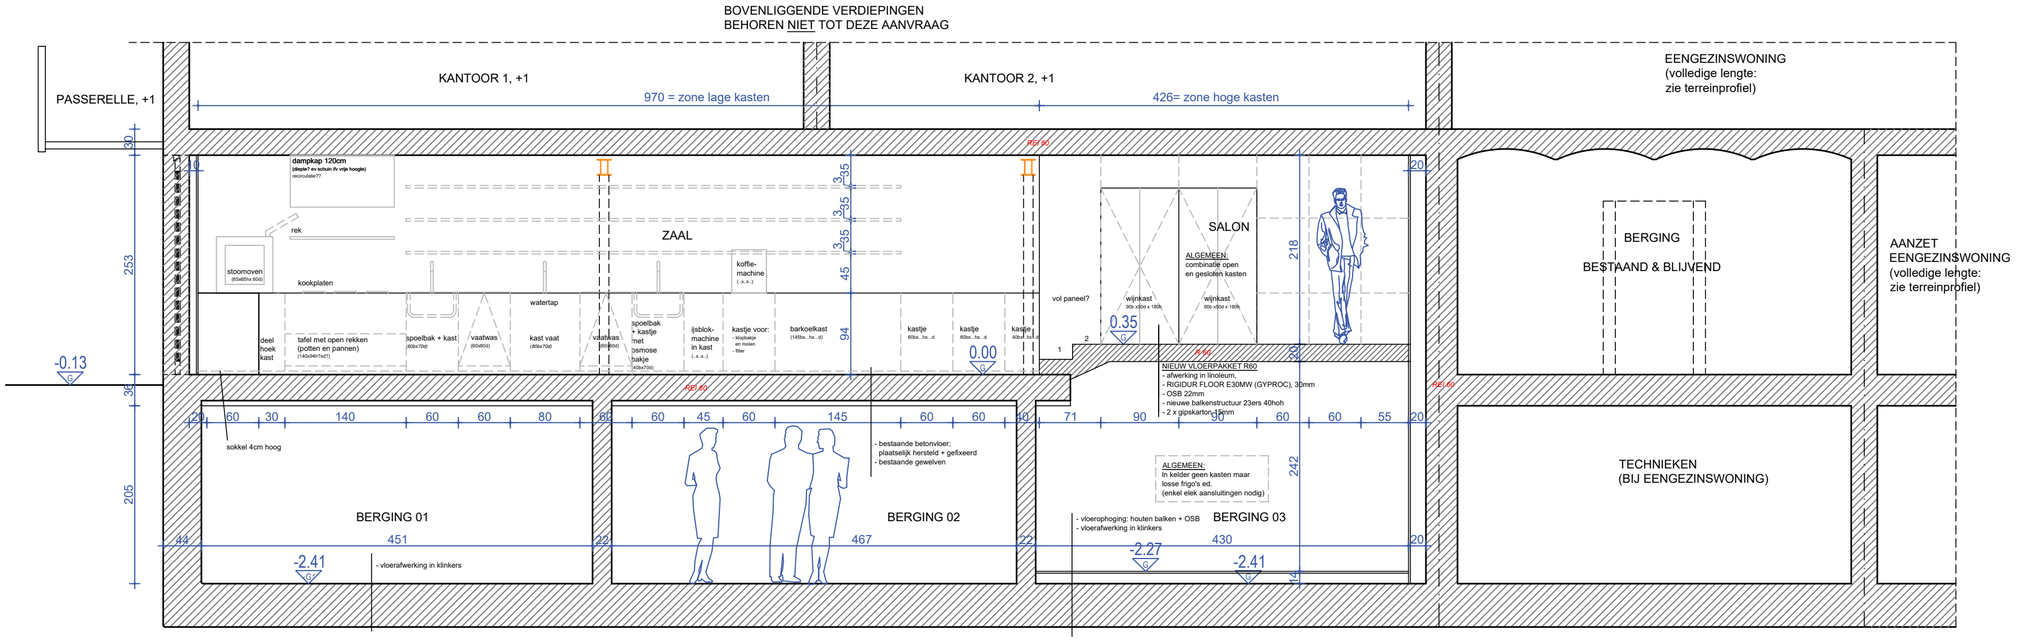

DOORSNEDE AA NT (= zicht 1 keuken)

0 1 2 5m