

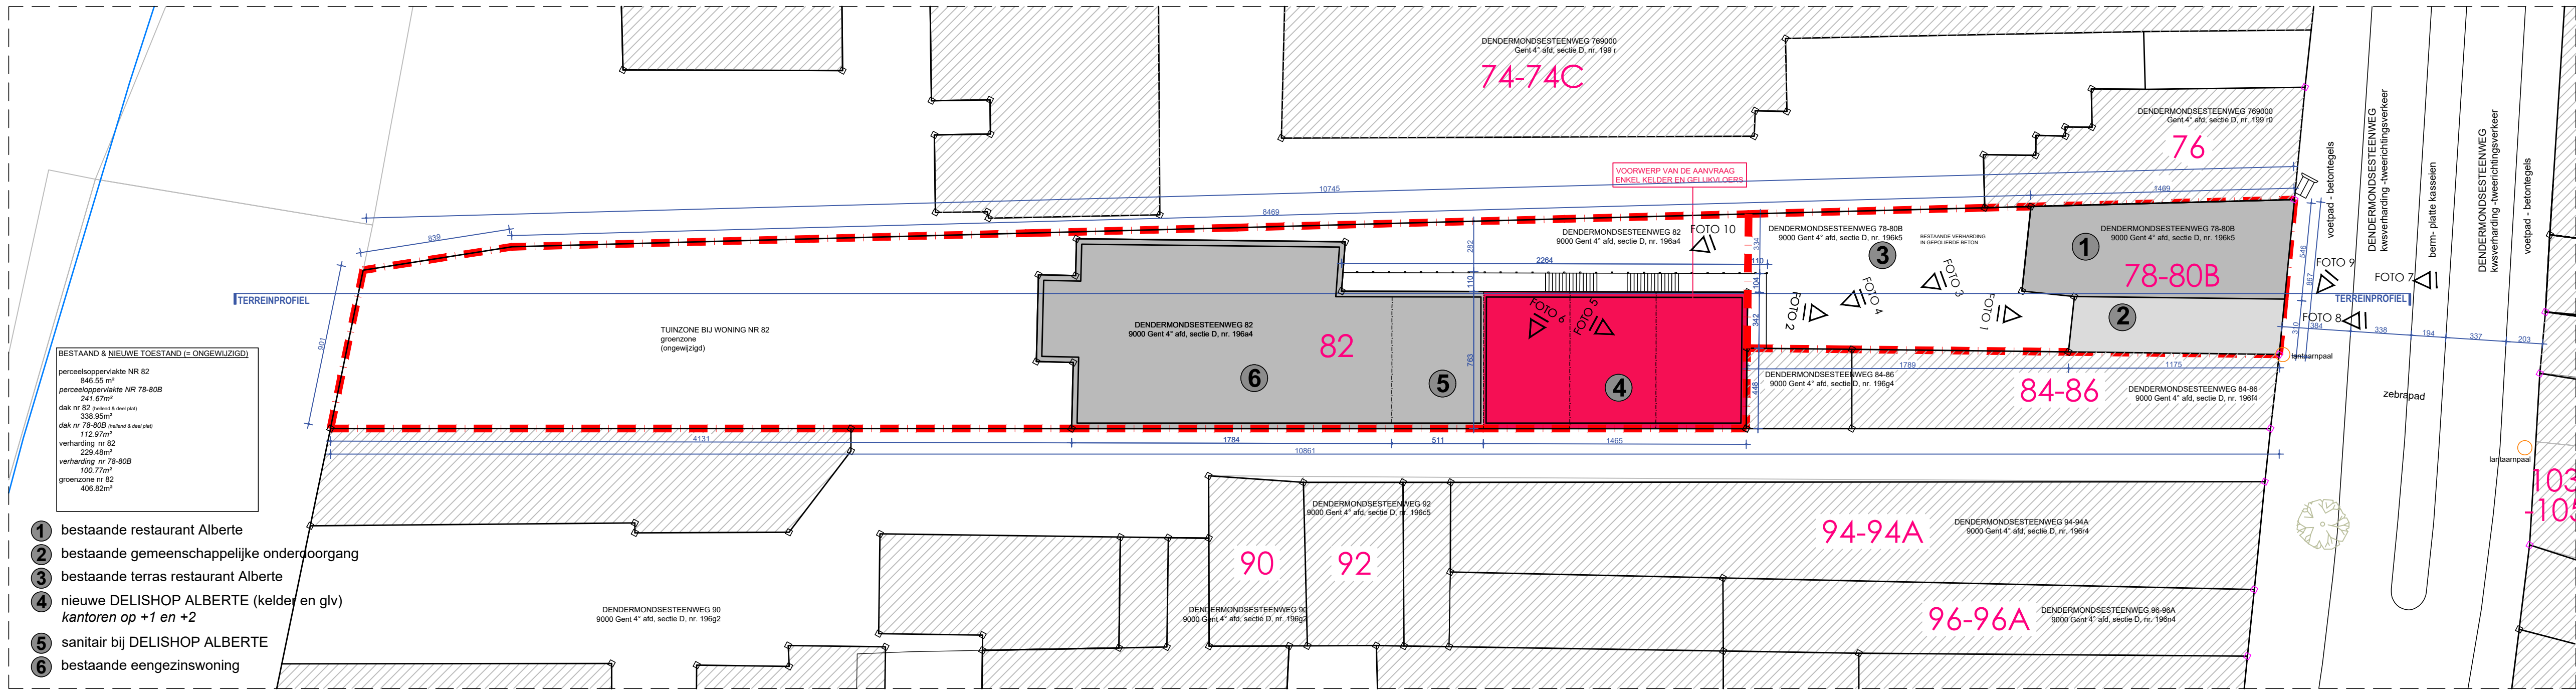
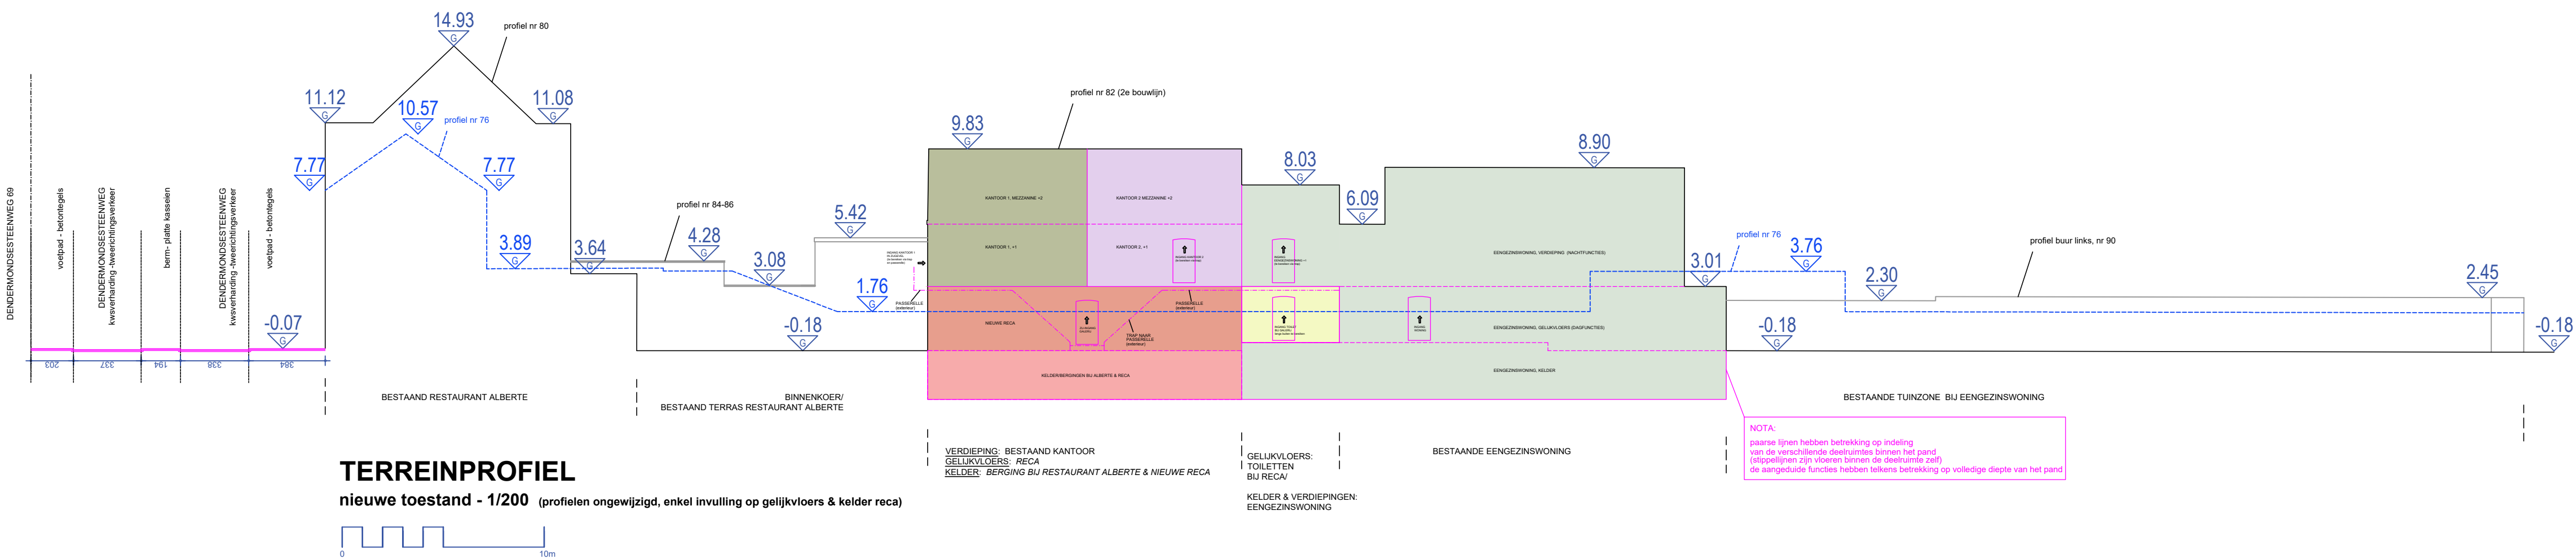
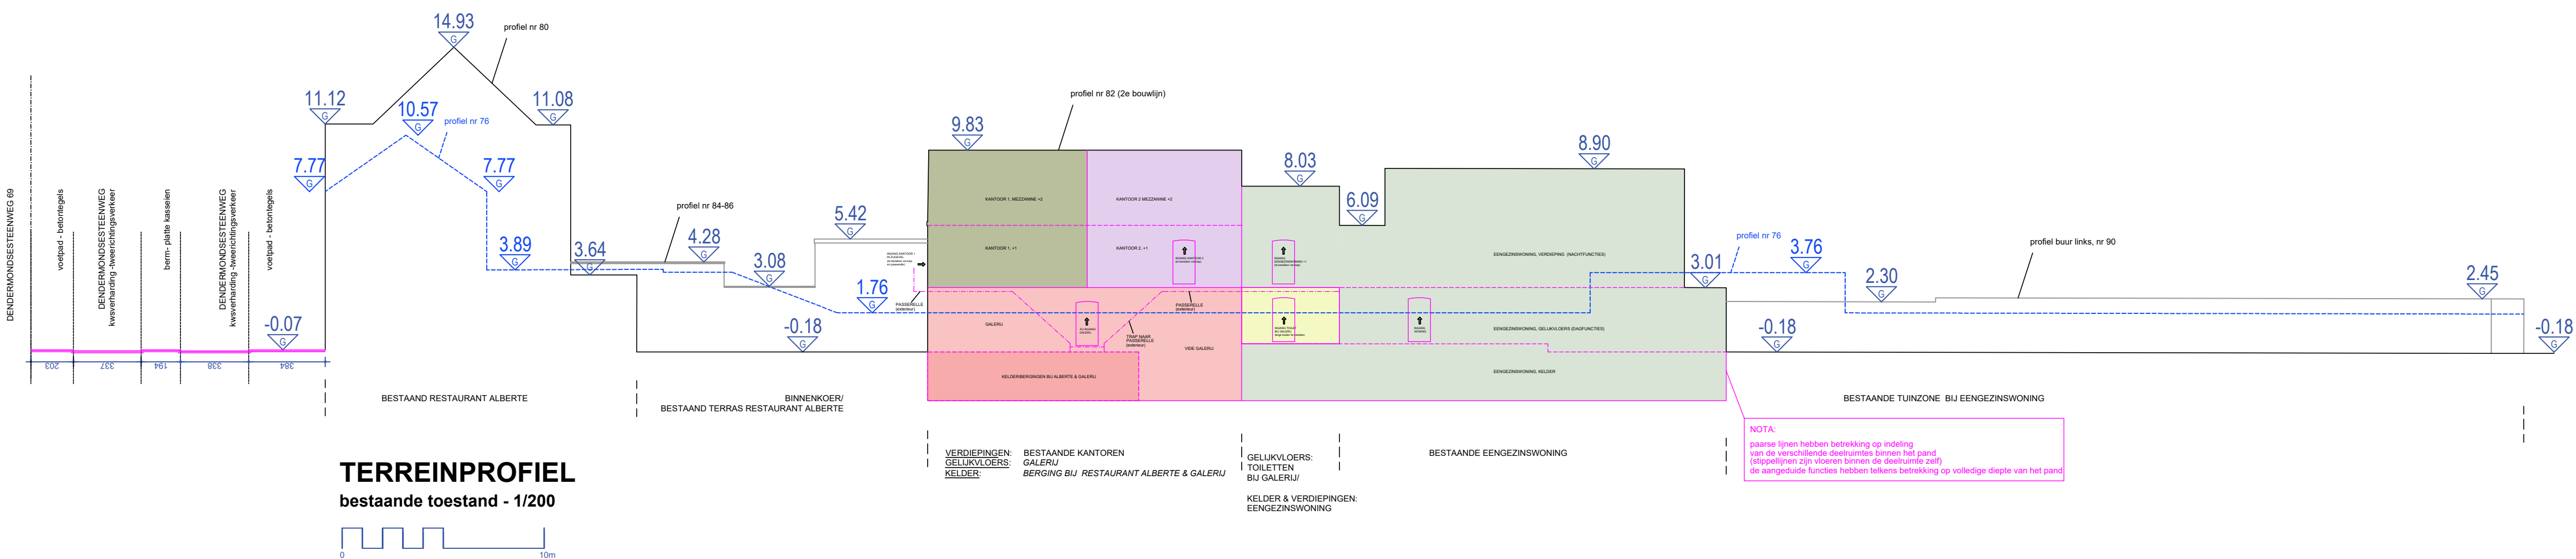


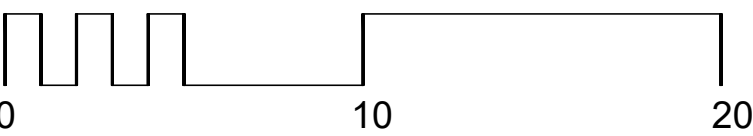

INPLANTINGSPLAN
bestaande en nieuwe toestand (ongewijzigd)
1/200

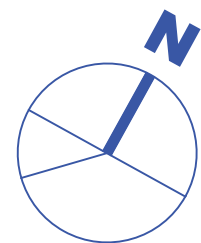

STEDENBOUWKUNDIG DOSSIER
bestaande & nieuwe toestand _ inplantingen en profileerde
schaal 1:200 _ as indicated
verbouwing bestaand kantoor tot reca-functie
wijziging

luum
architects

luum bv
vlaams plein 5
B-8400 oostende
aannemersschaal 140
B-8040 gent
0032 (0)69 43 32 22
info@luum.be
www.luum.be
BE 0845.804.762

ALBERTE vof
Dendermondssteernweg 78
B-9000 Gent
0032 (0)919 62 28 25
info@alberte-gent.be
www.alberte-gent.be
project
Dendermondssteernweg 82
B-9000 Gent
kadaster 4° aft, sectie D, nr. 19644
BE 0553.705.890