


- DENDERMONDSESTEENWEG

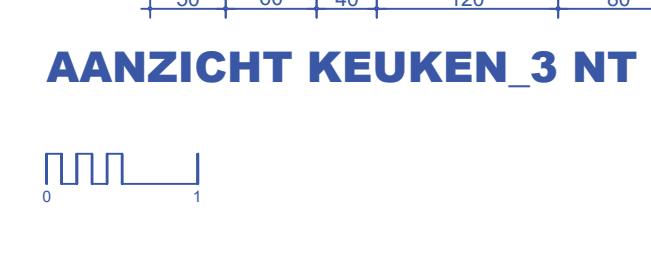

- STEDENBOUWKUNDIG DOSSIER
- nieuwe toestand _ plannen, pevels & scheidings
 schaal 1:50 _ as indicated
- verbouwing bestaand kantoor tot recreatief
 wijziging