GEEN WERKEN OF WIJZIGINGEN GEPLAND OP DE VERDIEPINGEN
(MAAKT GEEN DEEL UIT VAN DE AANVRAAG)

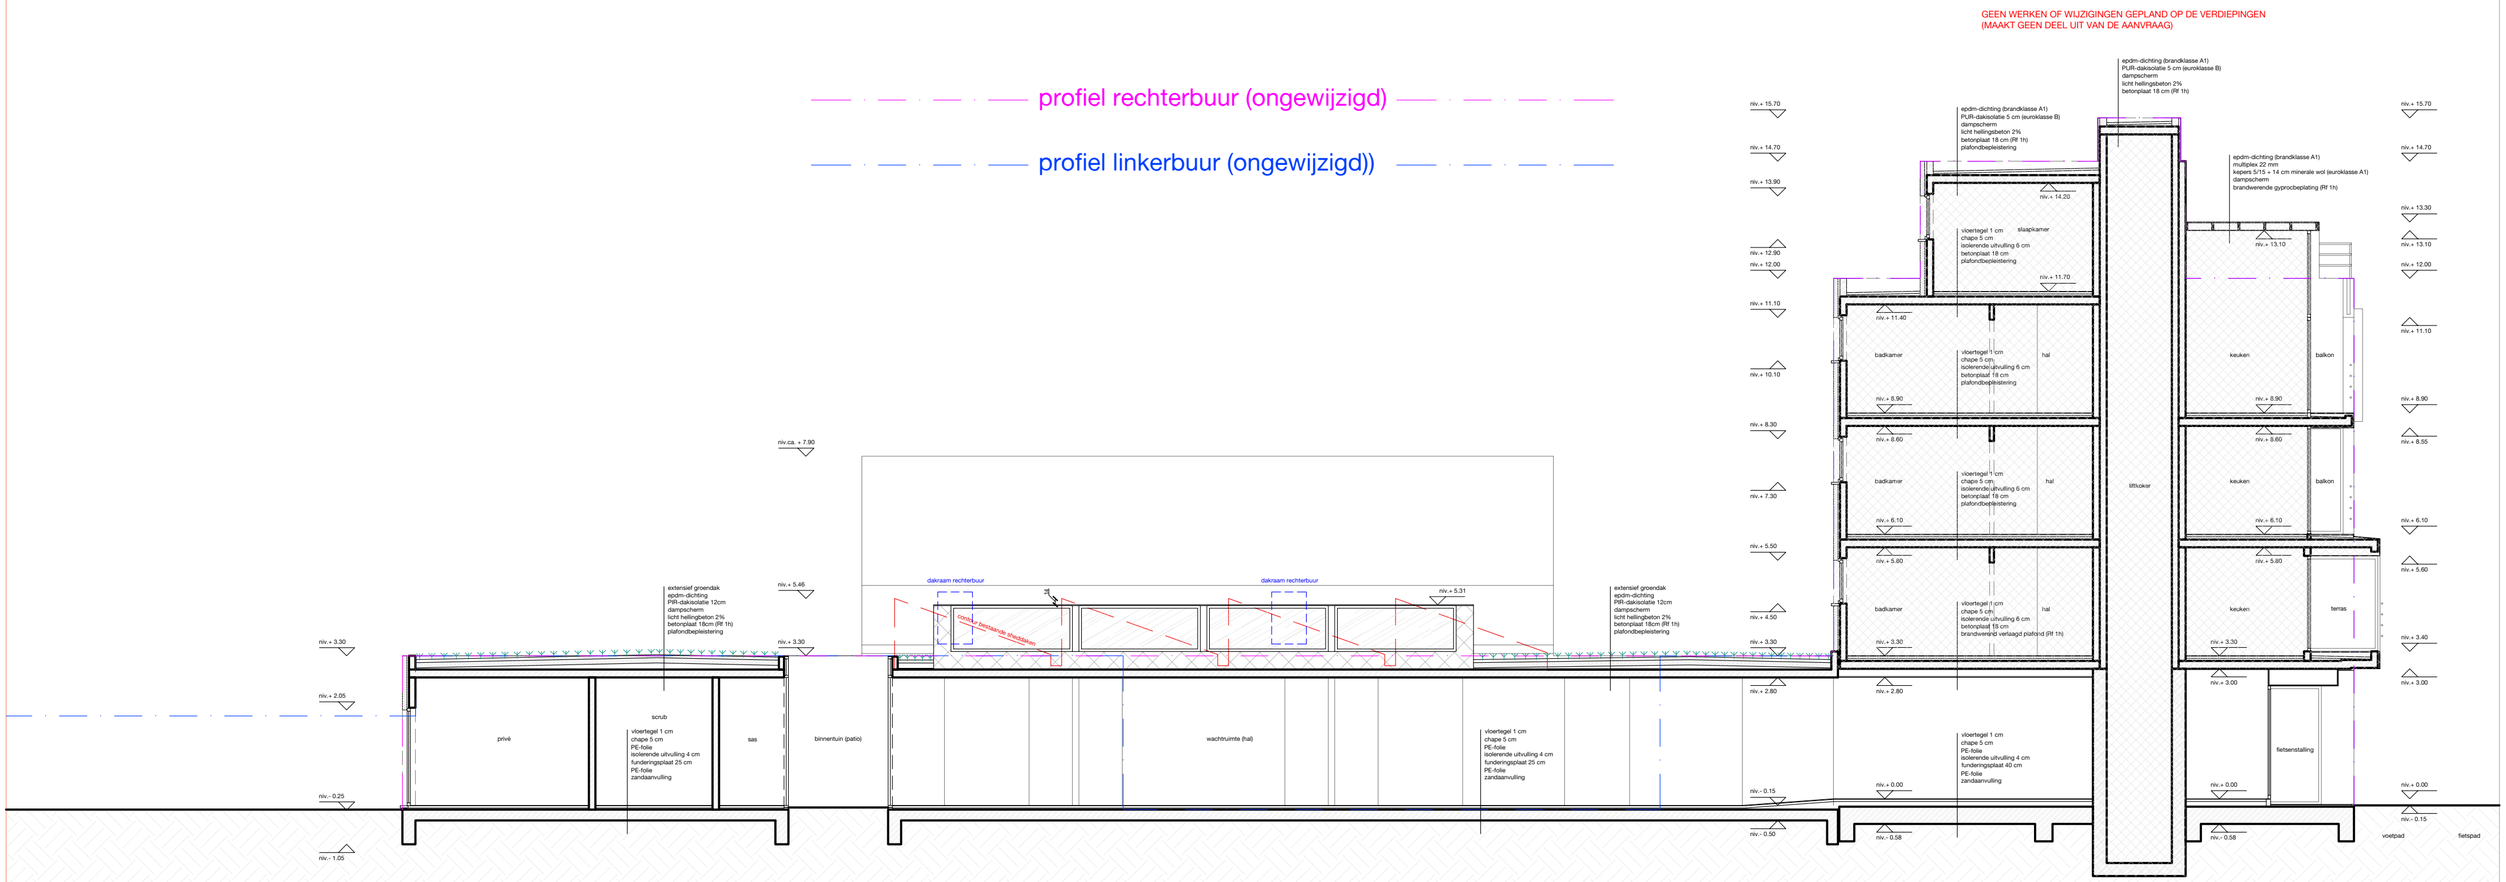

Snede AA'- nieuwe situatie
schaal 1:100