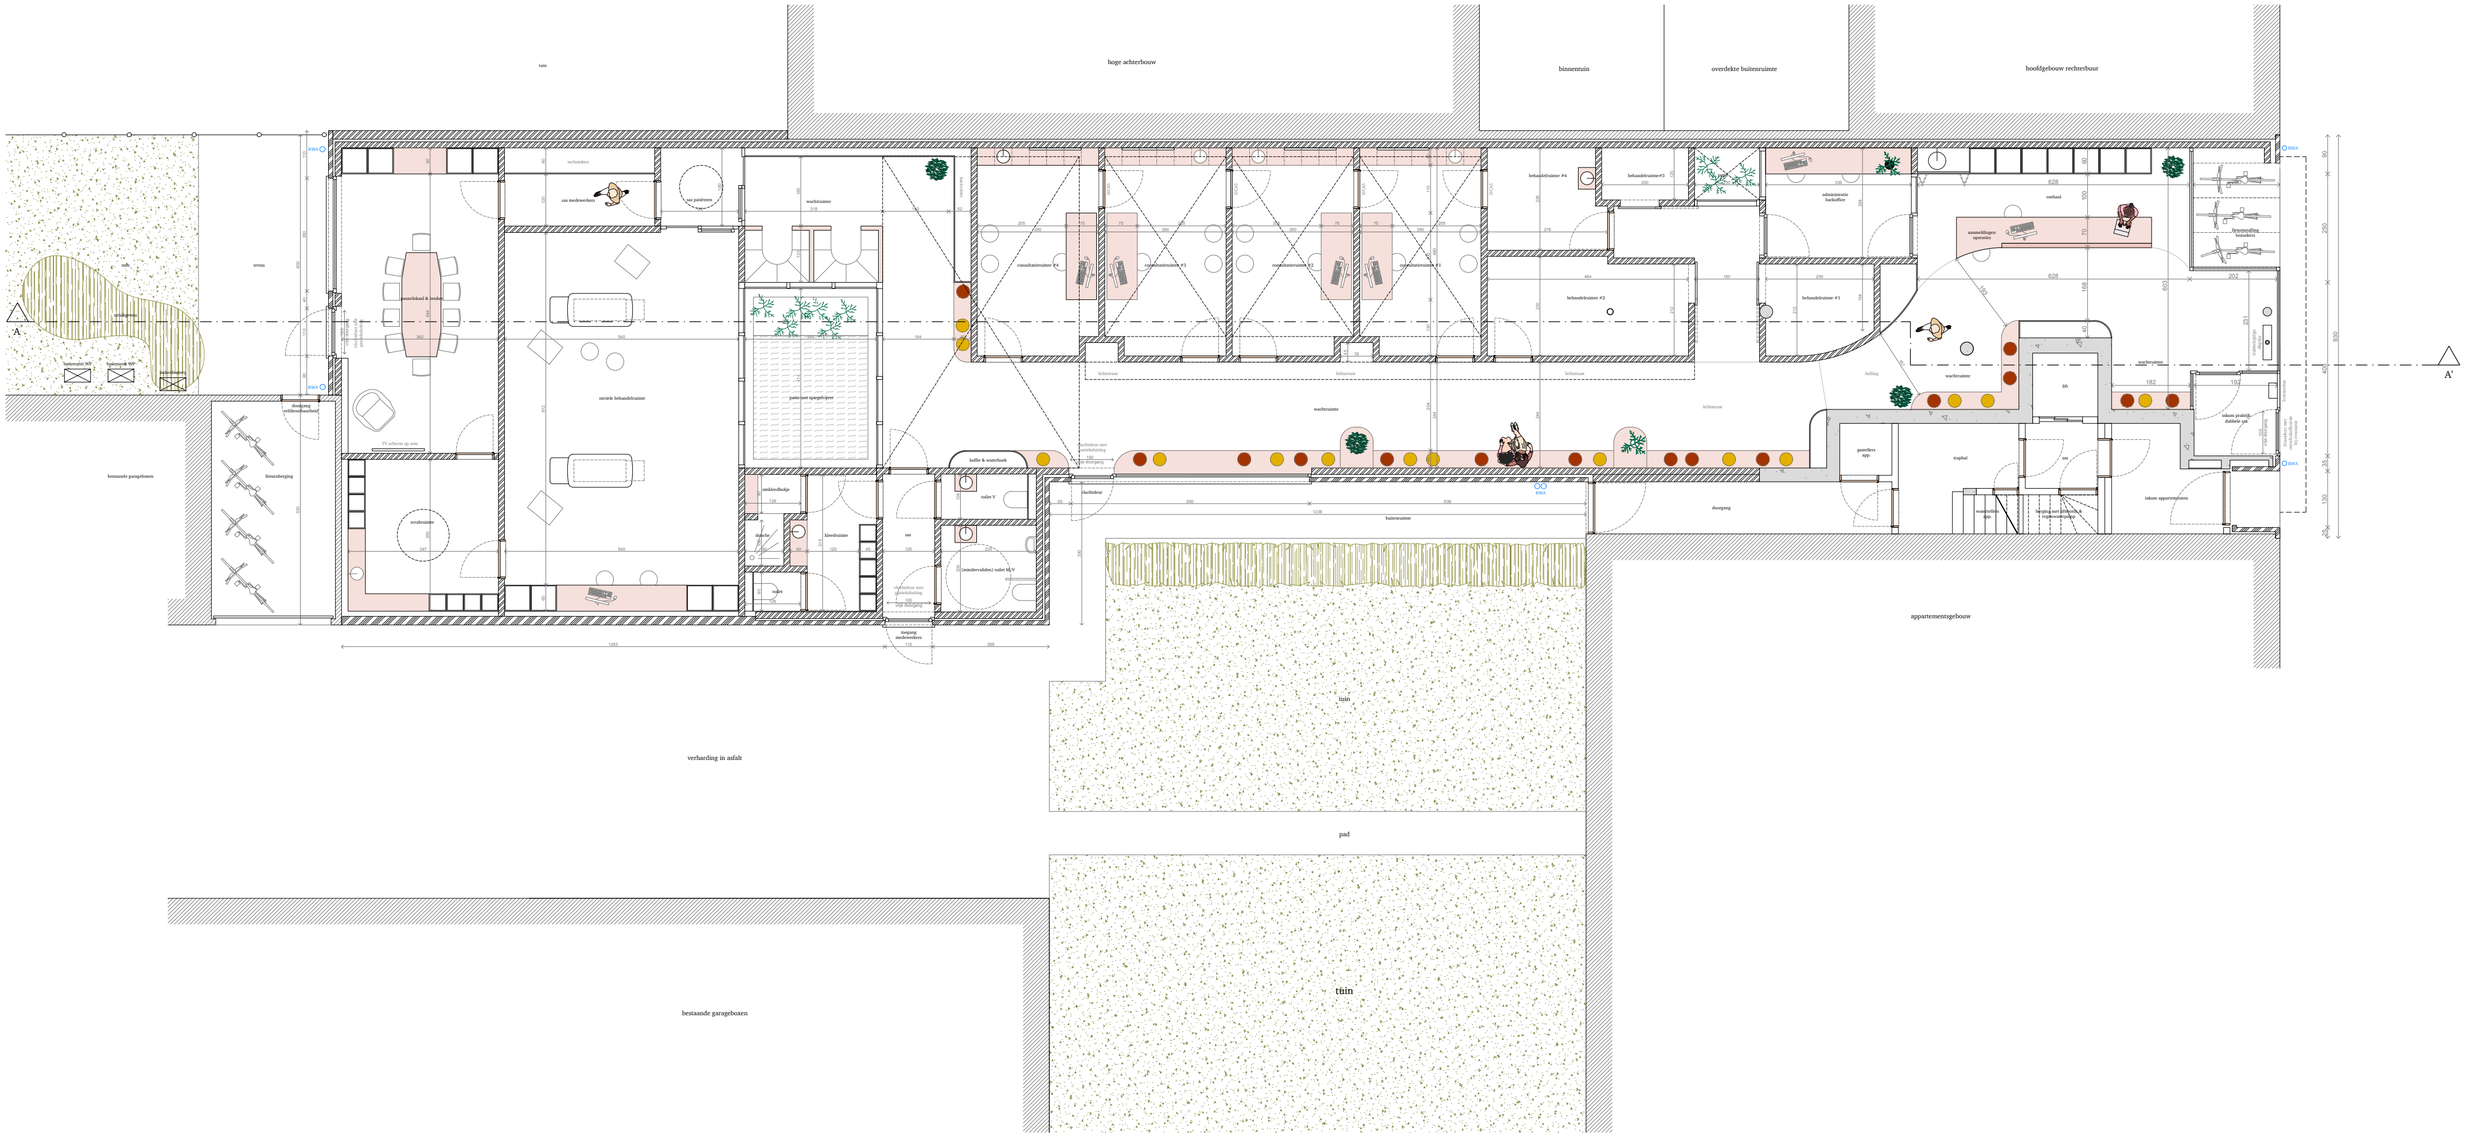


**architect**
atelier fréderic louis bv . voorheide 71, 9230 wetteren . 0474 24 66 72 . info@atelierfredericlouis.be

**dossier**
**24003 brusselse** . brusselsesteenweg 571, 9050 gentbrugge (gent)

**bouwheer**
derveaux oogheelkunde bv

**datum** 28/03/2025
**schaal** 1/100 (A2)

**onderwerp** omgevingsvergunning
**plan** grondplan gelijkvloers - nieuwe toestand