


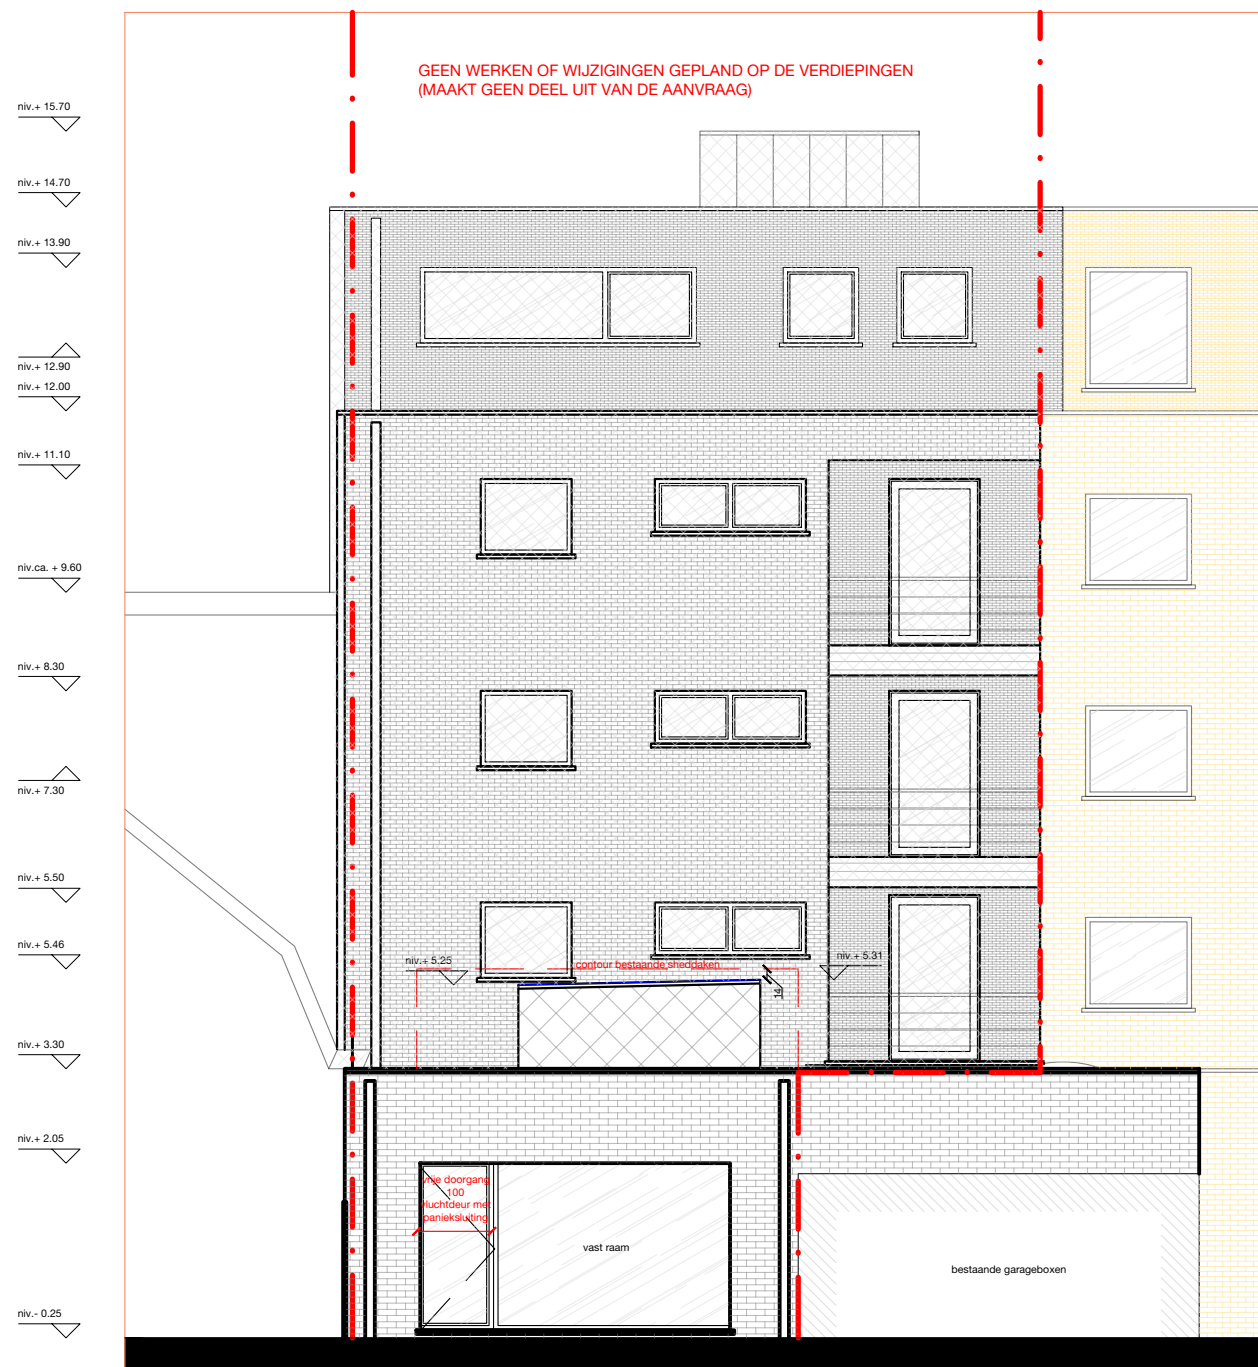

aanzicht achtergevel- nieuwe situatie
schaal 1:100