



ZIE BIJZONDERE
VOORWAARDE(N)

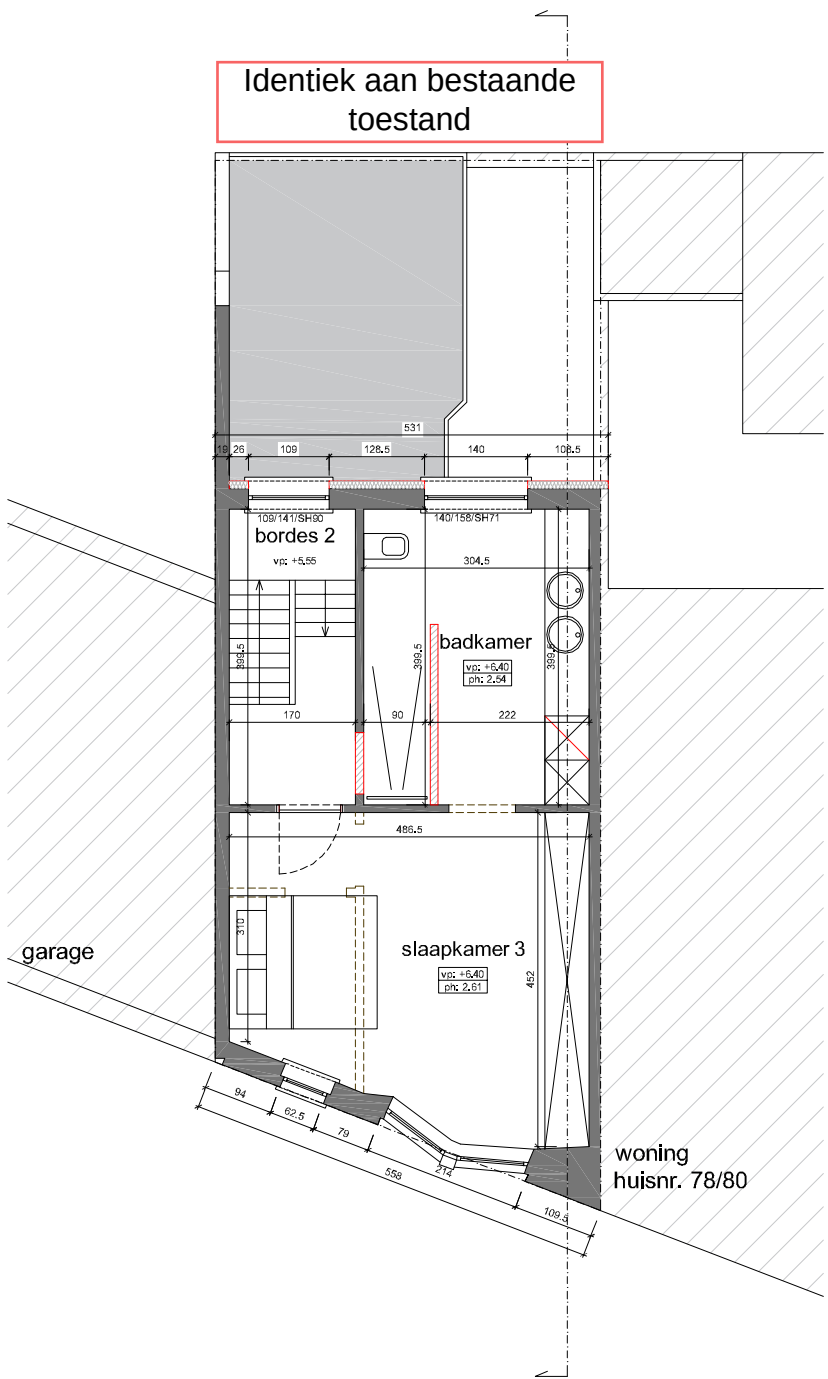

verdiepingsplan 2
ontworpen toestand

0 1 2 4
1/100 m

FUNDERINGEN TOT OP VASTE EN VORSTVRIJE GROND STABILITEIT VOLGENS STUDIE IR.
AANSLUITING RIOLERING VOLGENS GELDENDE REGELMENTERINGEN
AAN TE VULLEN MET AAN TE DAMMEN ZUIVER ZAND
ALLE AFMETING DIENEN TER PLAATSE GECONTROLEERD EN ZO NODIG AANGEPAST TE WORDEN
DIKTE EN SOORT ISOLATIE KAN AANGEPAST WORDEN NAAR STUDIE EPB

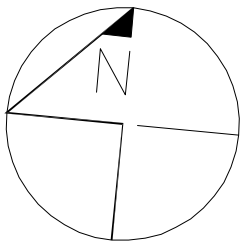

2021.23
BA_VERBOUWING_P_N_02_VERDIEPING 2 NIEUW
schaal: 1/100

02 februari 2022

ARCHITECTEN.BE
PLUS

plusarchitecten
Kerkplein 44
8800 Roeselare - Rumbeke
T 051 69 00 23
F 051 69 00 24
info@plusarchitecten.be
www.plusarchitecten.be