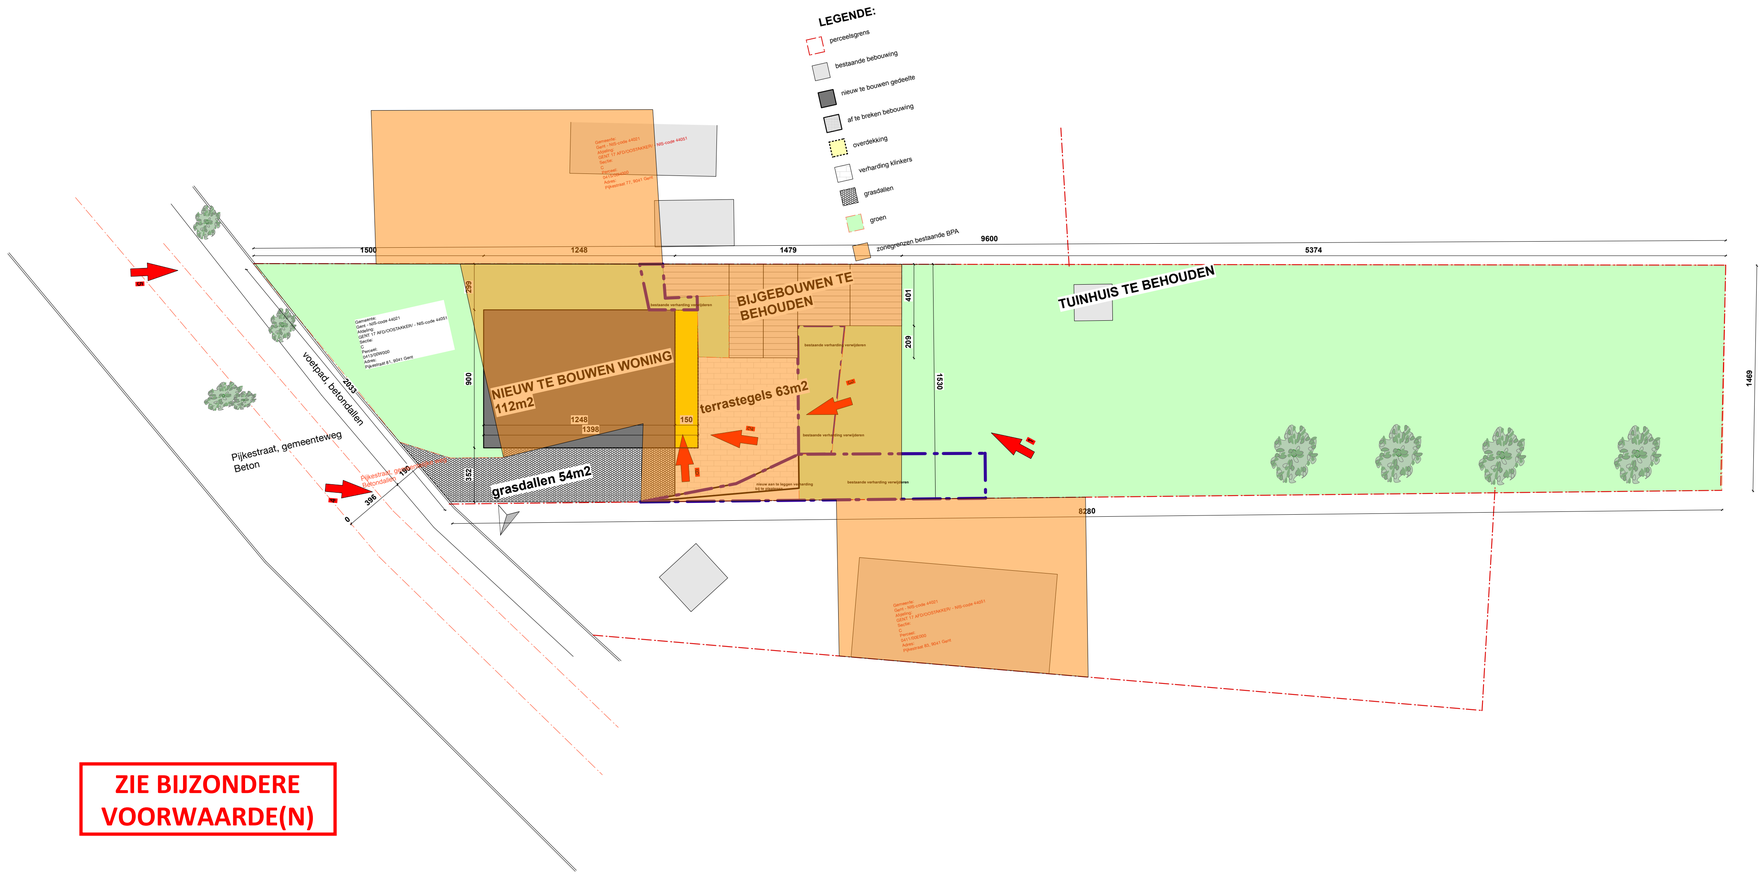

ZIE BIJZONDERE VOORWAARDE(N)

BK.ARCHITECTEN

1:200

BA_VANL.02-25_I_N

HET SLOPEN EN HERBOUWEN VAN EEN WONING

VANL.02-25

01/07/2025