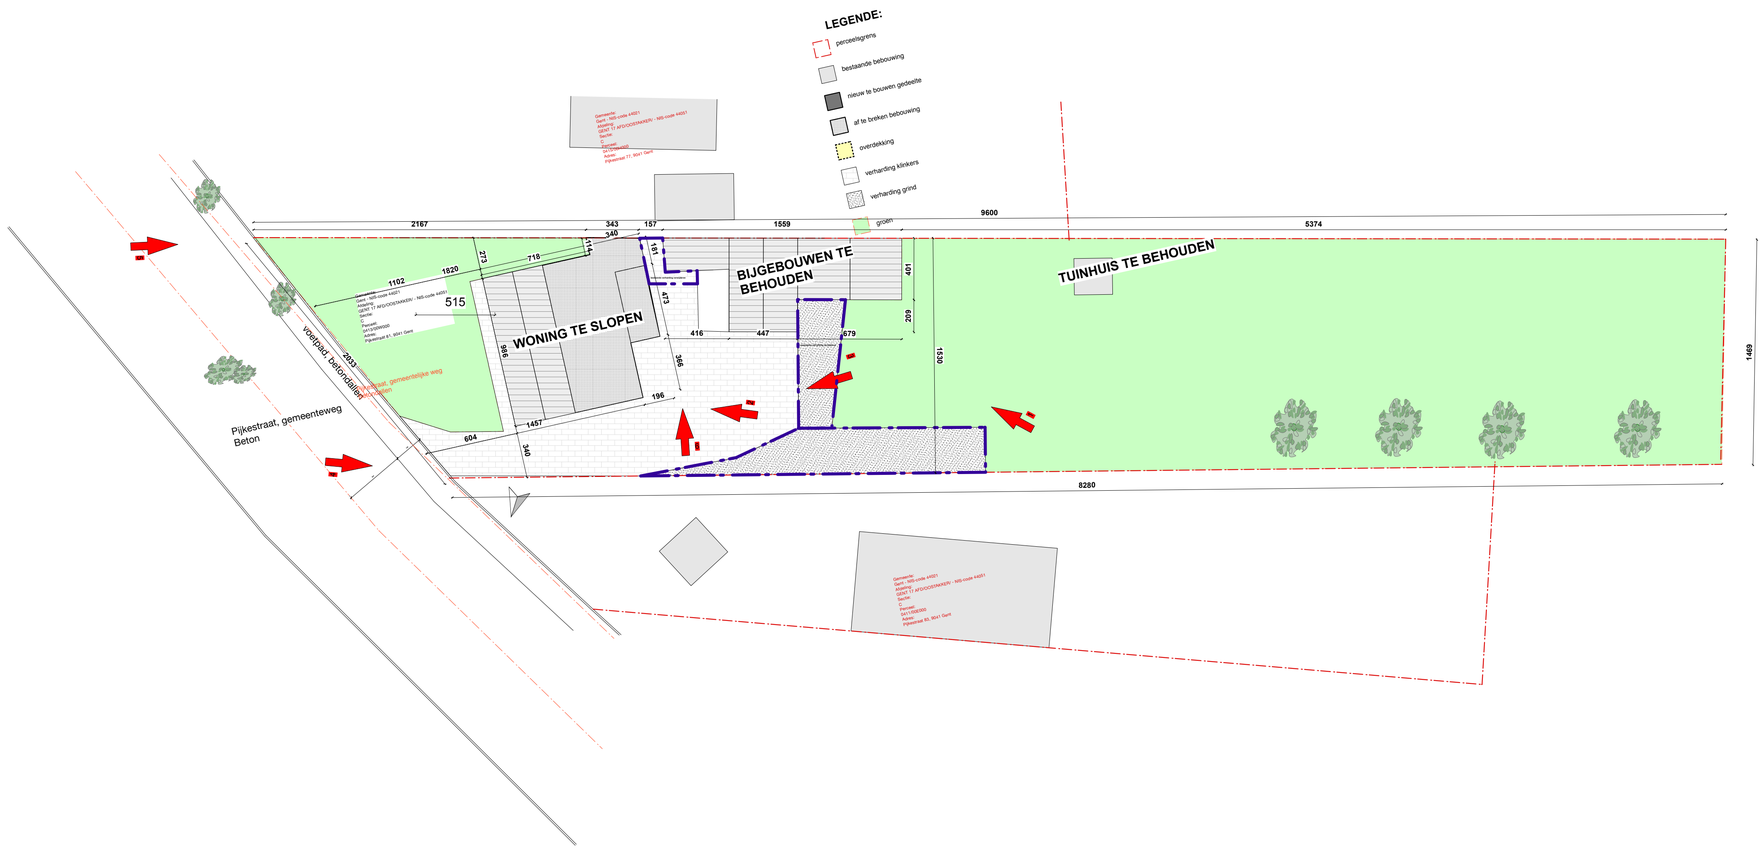

BK.ARCHITECTEN

1:200

BA_VANL.02-25_I_B

HET SLOPEN EN HERBOUWEN VAN EEN WONING

VANL.02-25

18/06/2025