


ZIE BIJZONDERE
VOORWAARDE(N)

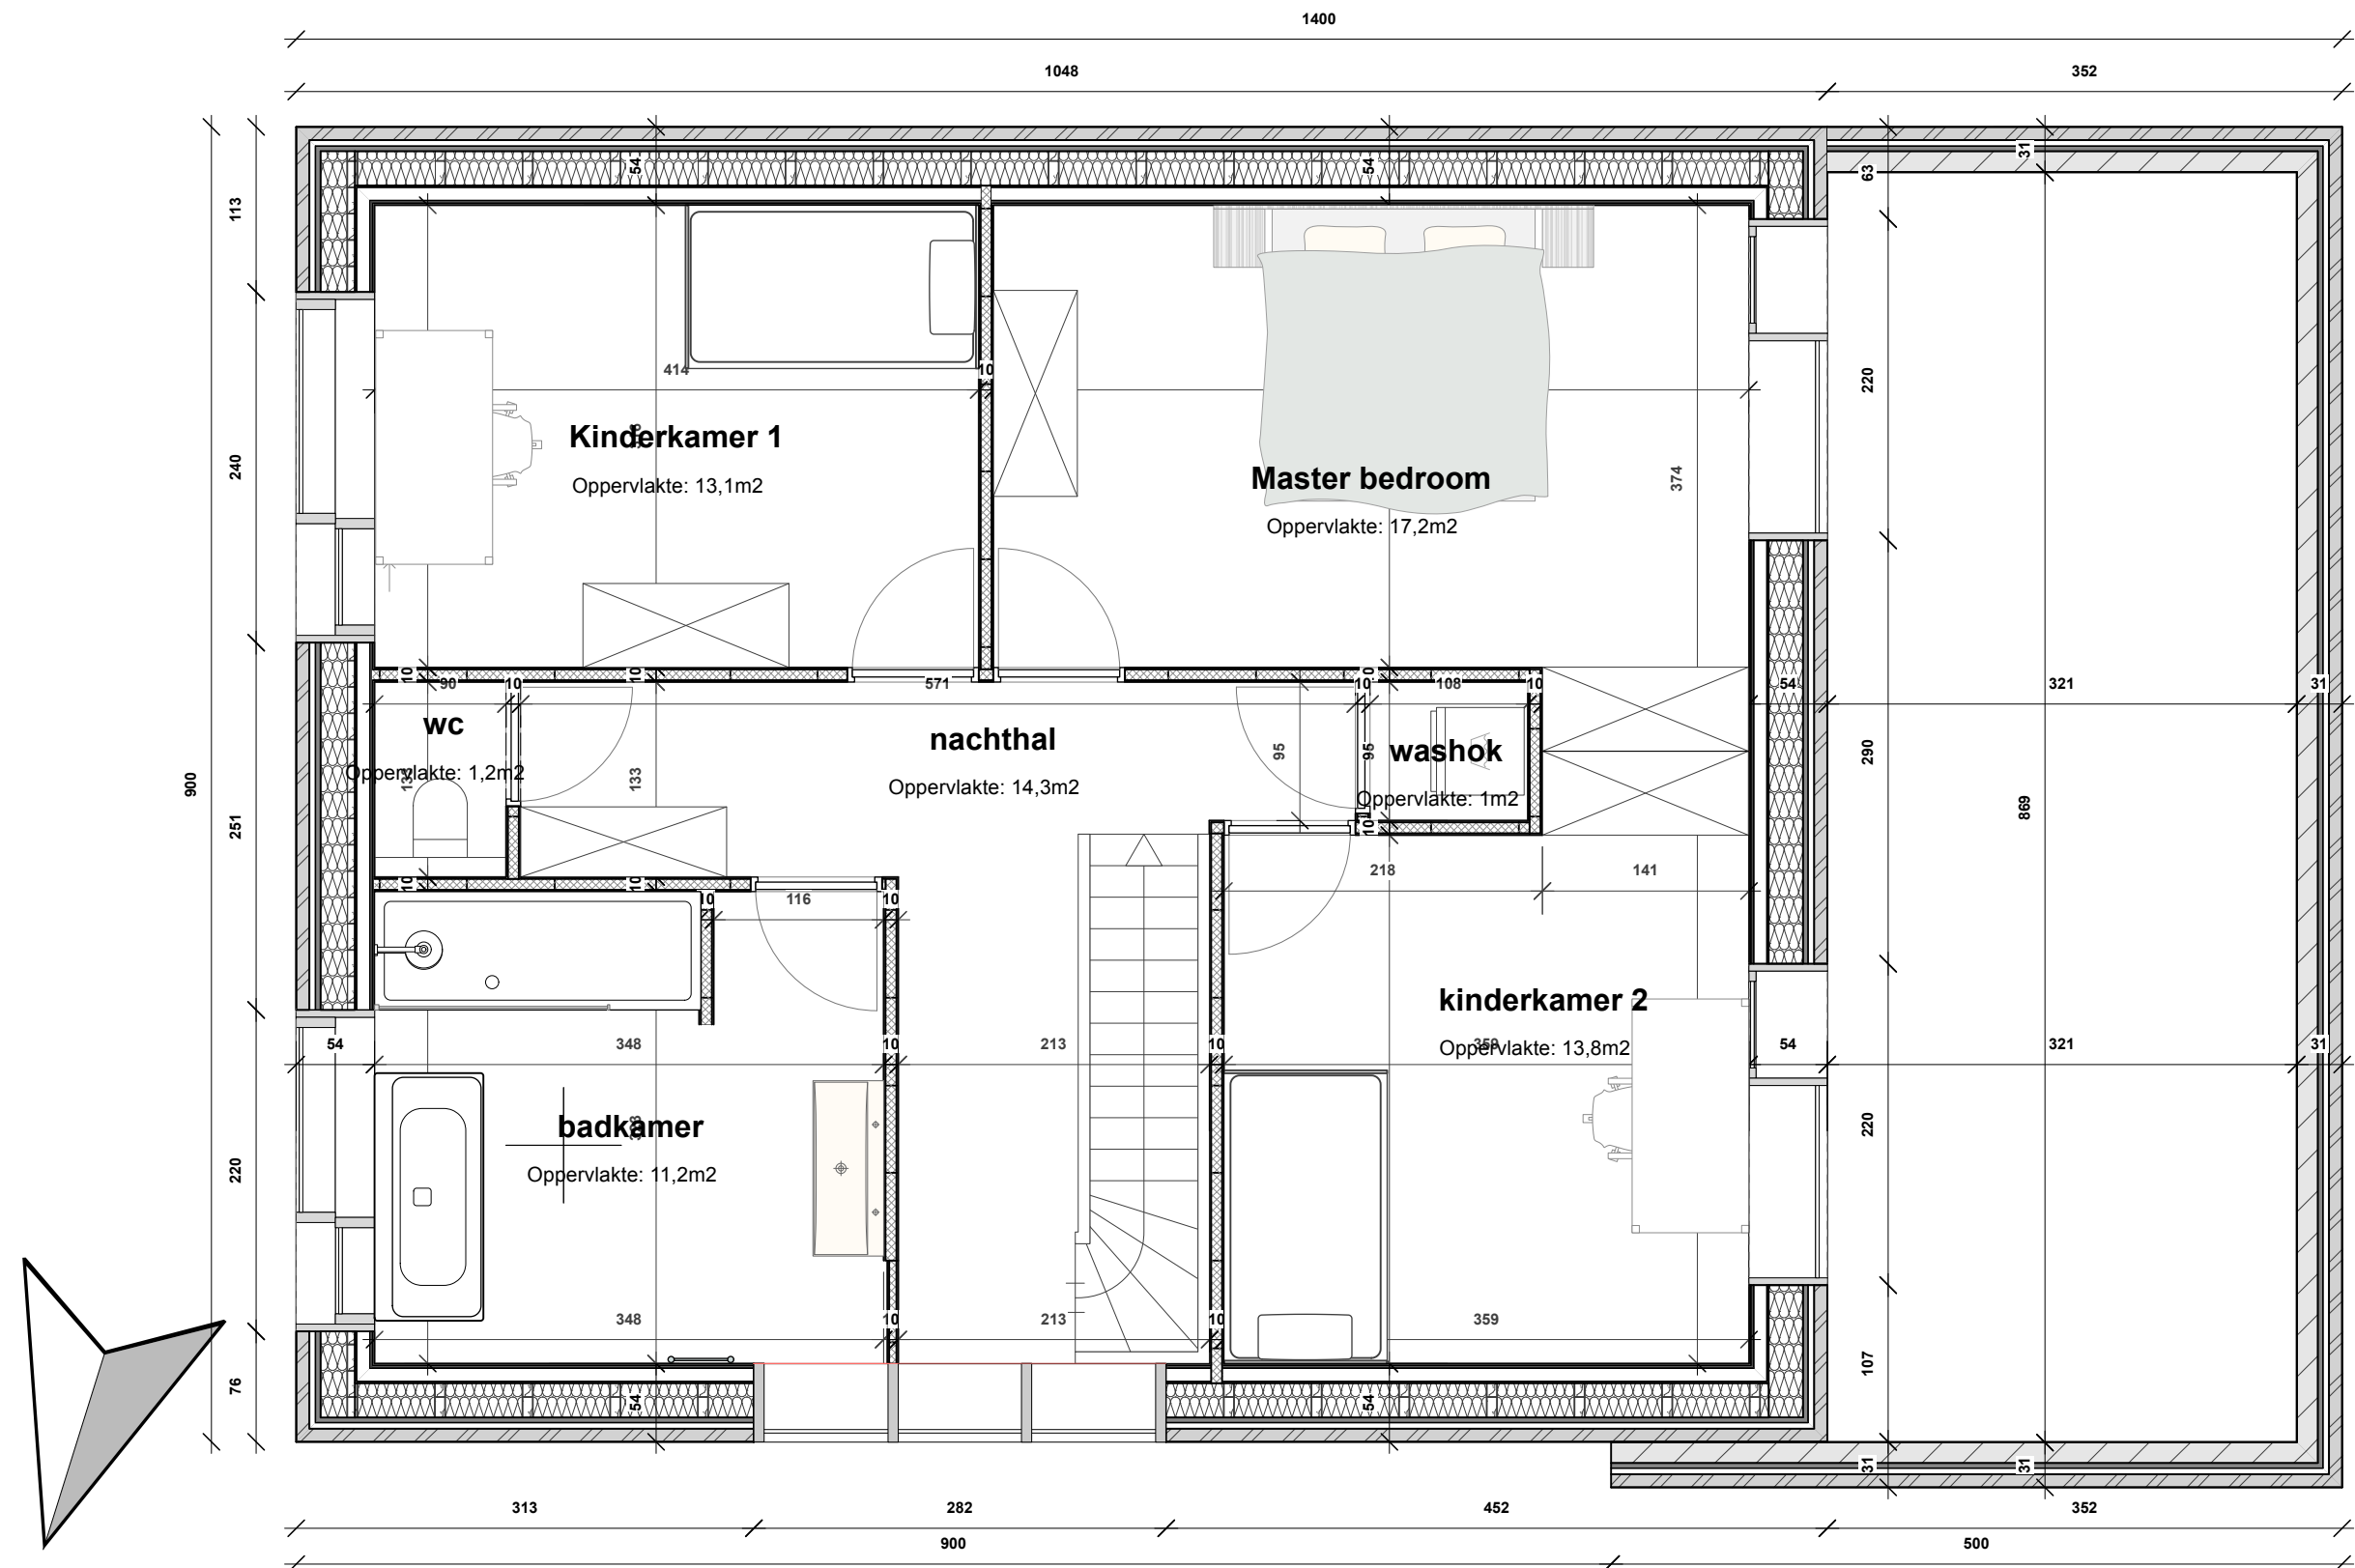

1:50

HET SLOPEN EN HERBOUWEN VAN EEN WONING

BA_VANL.02-25_P_N_VERDIEPING 1

VANL.02-25