


ZIE BIJZONDERE
VOORWAARDE(N)


Gemeente:
Gent - NIS-code 44021
Afdeling:
GENT 17 AFD/OOSTAKKER/ - NIS-code 44051
Sectie:
C
Perceel:
0415/00H000
Adres:
Pijkestraat 77, 9041 Gent

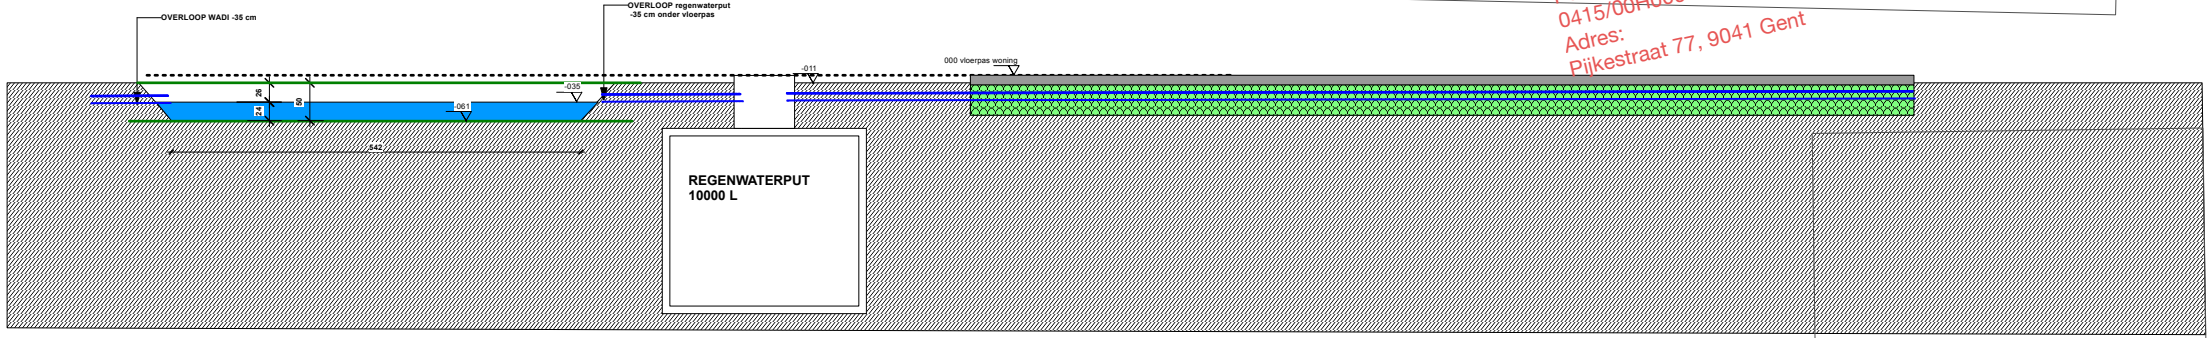

1500

1248

1479

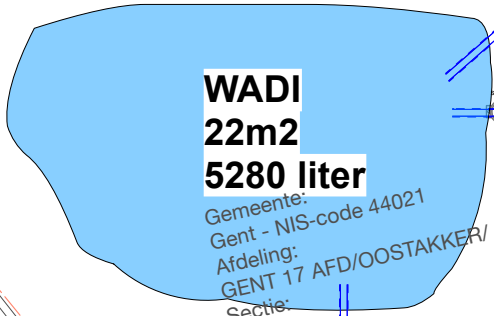

voetpad, betondallen

Pijkestraat, gemeenteweg
Beton

Pijkestraat, gemeentelijke weg
betondallen

NIEUW TE BOUWEN WONING
112m2

BIJGEBOUWEN TE
BEHOUDEN

terrastegels 63m2

dallen 54m2

1:100

HET SLOPEN EN HERBOUWEN VAN EEN WONING

BK.ARCHITECTEN

BA_VANL.02-25_P_N_RIOLERING

VANL.02-25