


**ZIE BIJZONDERE
VOORWAARDE(N)**

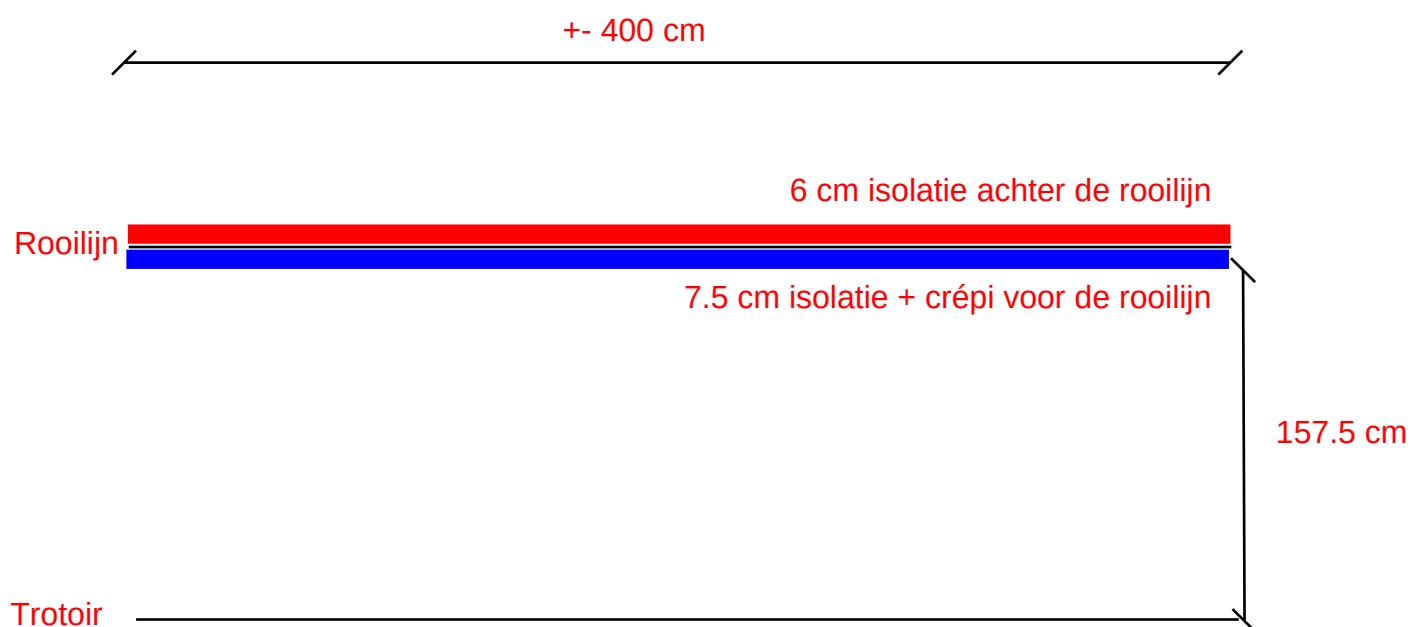

Opmerking: Huidige toestand 165 cm tussen gevel en trottoir, nieuwe toestand 157.5 cm tussen gevel en trottoir.