


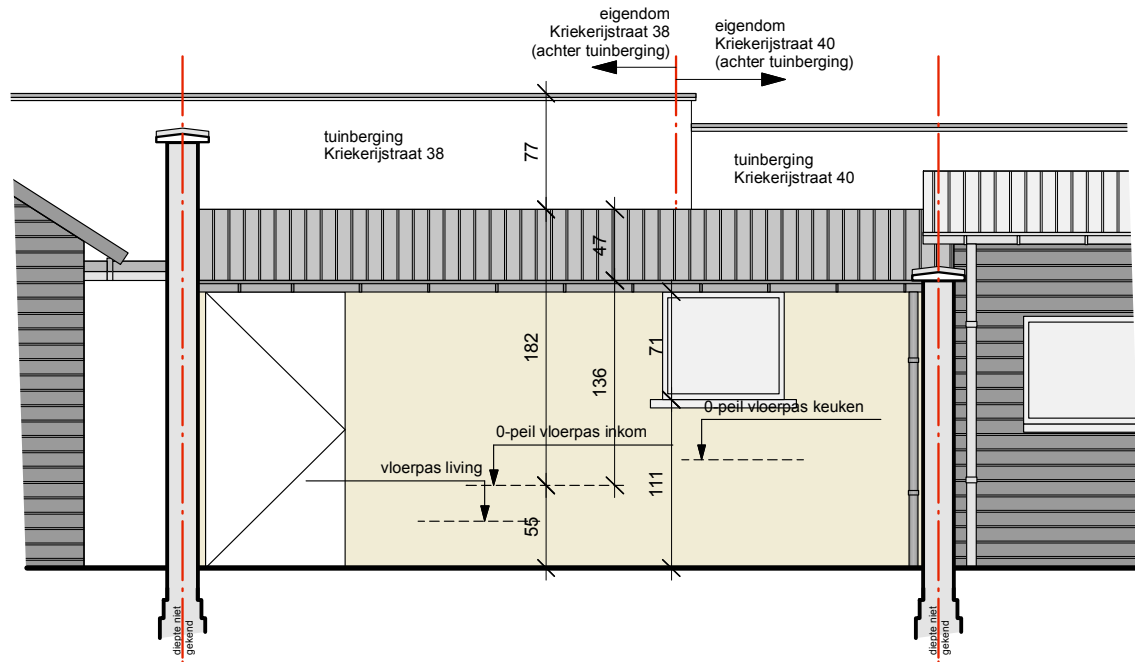

VOORGEVEL tuinkot bestaande toestand
schaal 1/50