


ZIE BIJZONDERE VOORWAARDE(N)

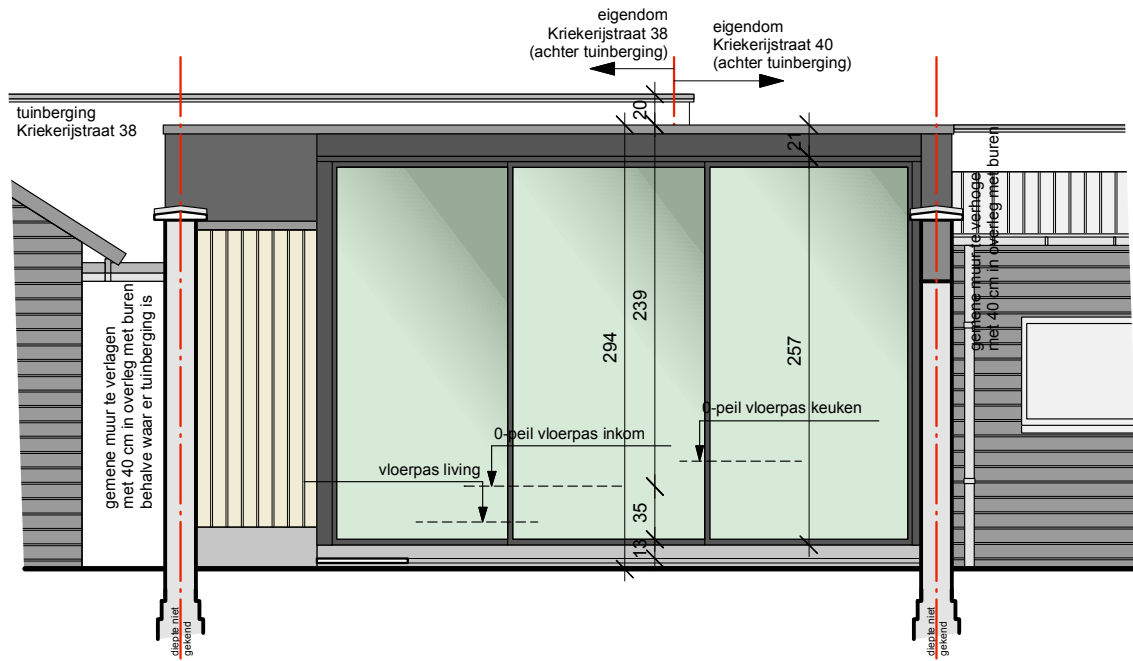

VOORGEVEL tuinkot nieuwe toestand
schaal 1/50