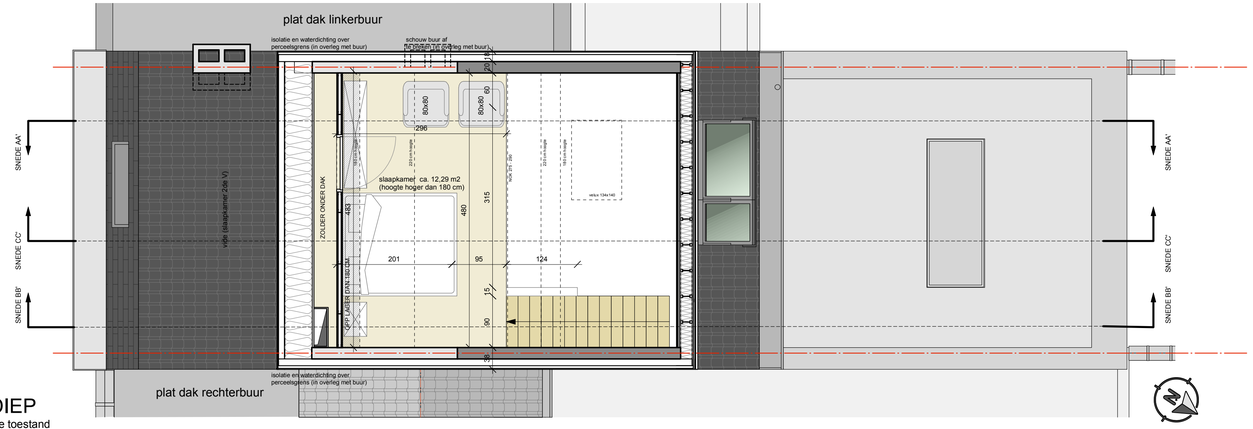

3DE VERDIEP
schaal 1/50 - nieuwe toestand

ZIE BIJZONDERE VOORWAARDE(N)