


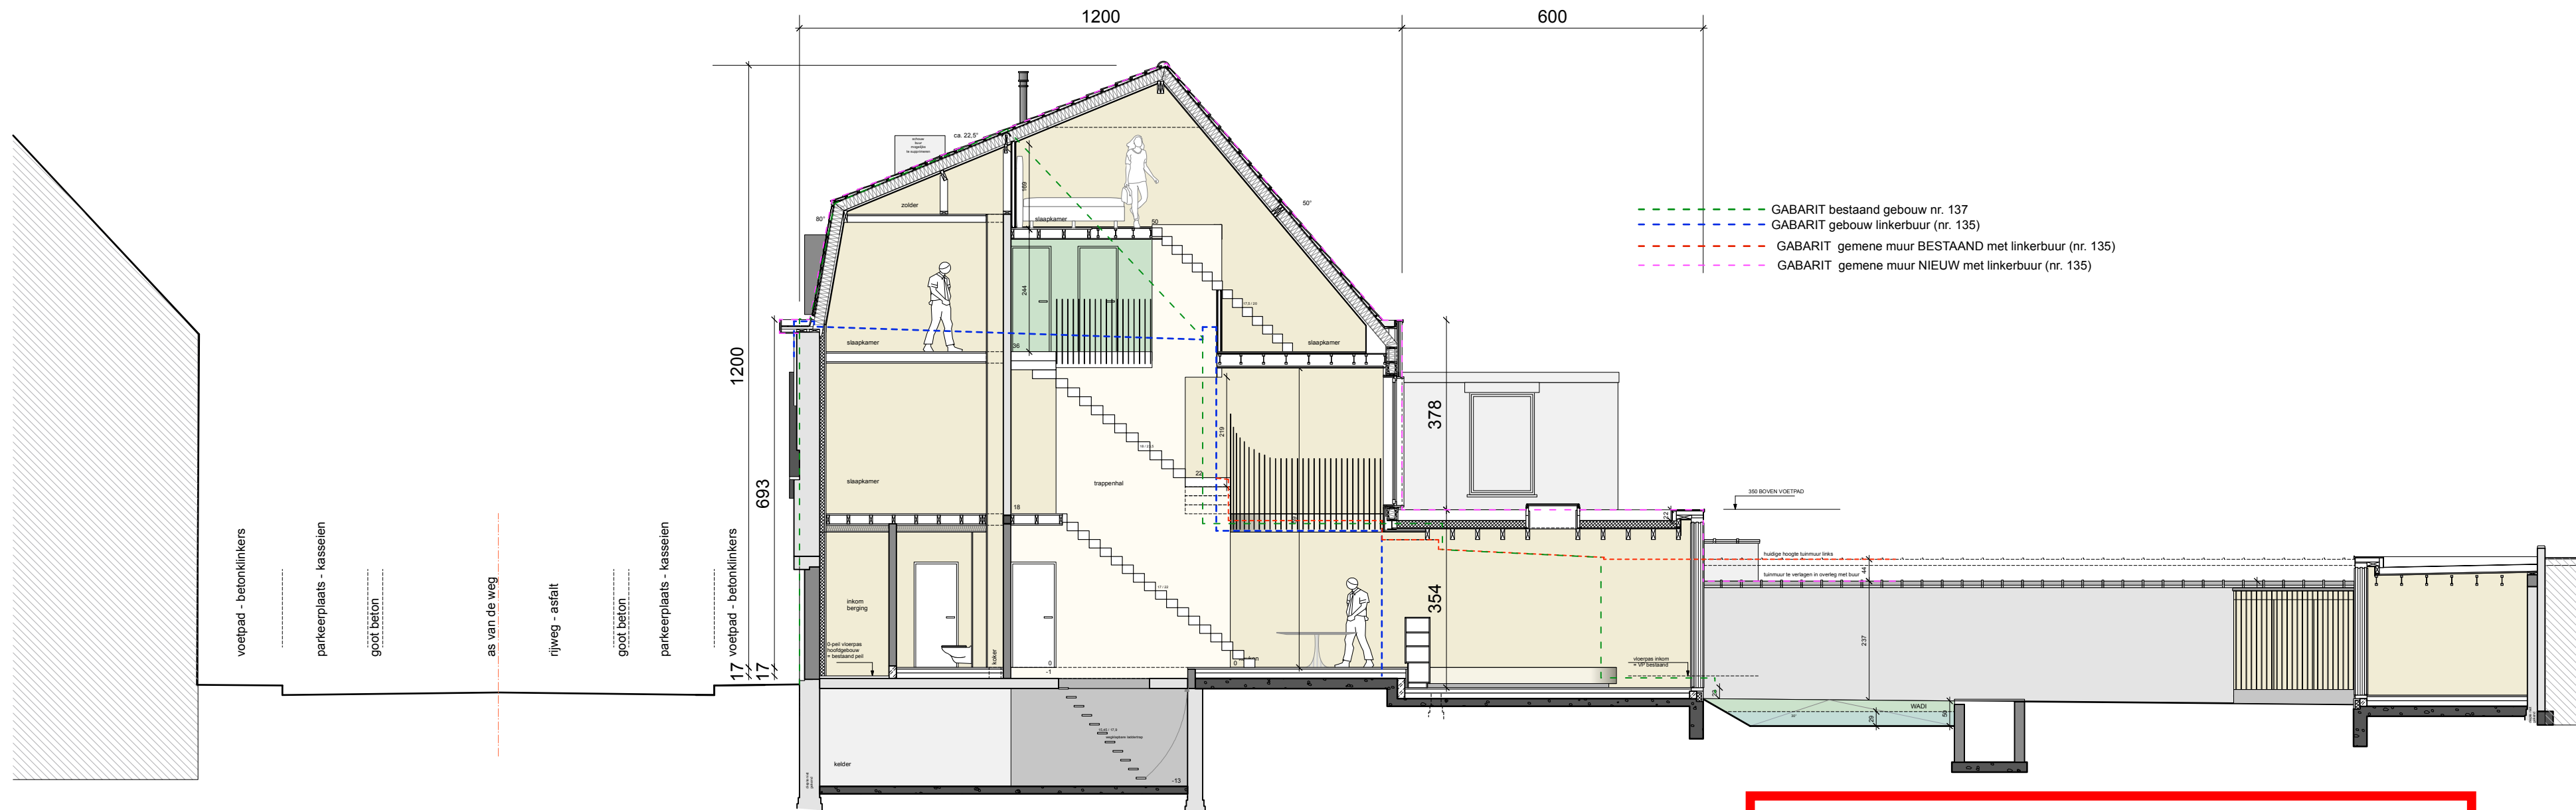

TERREINPROFIEL 1 NIEUWE TOESTAND schaal 1/100

**ZIE BIJZONDERE
VOORWAARDE(N)**