

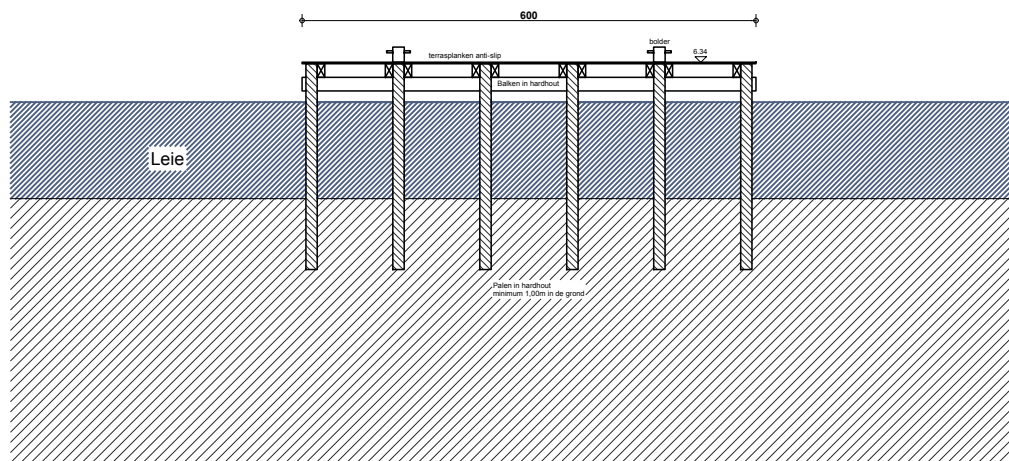


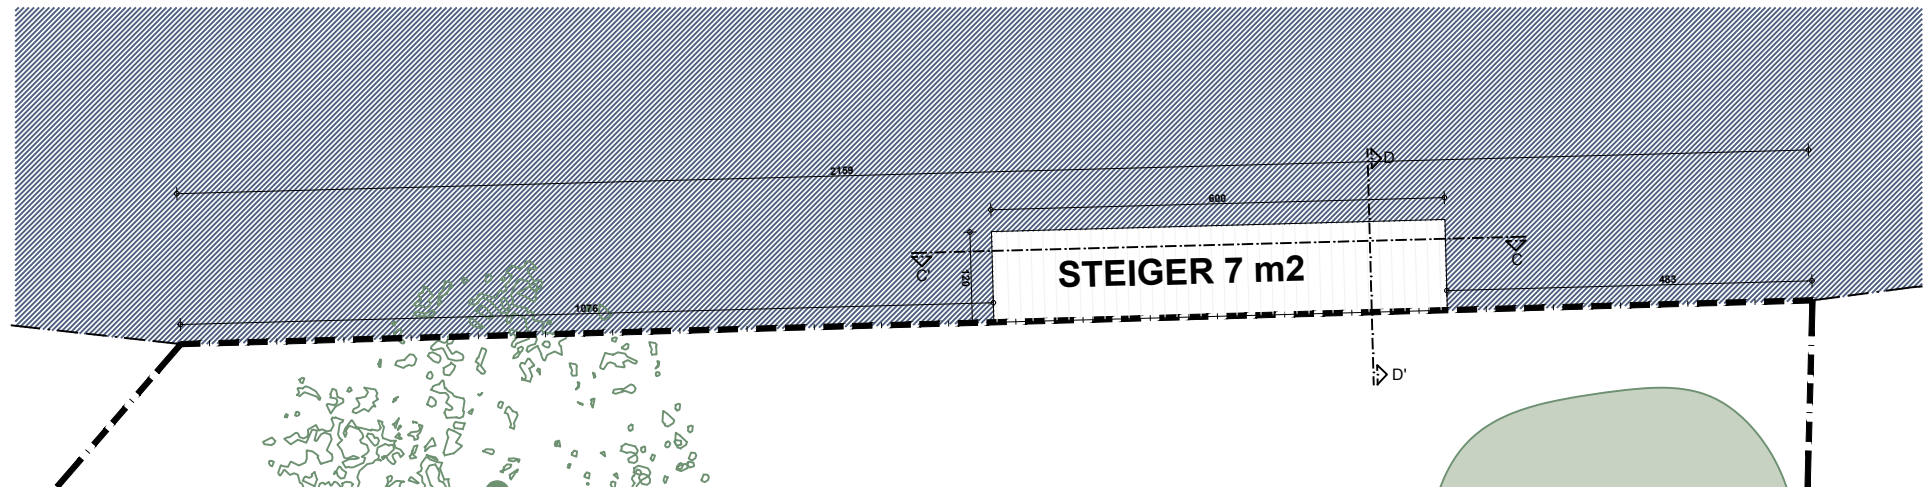

Snede CC'

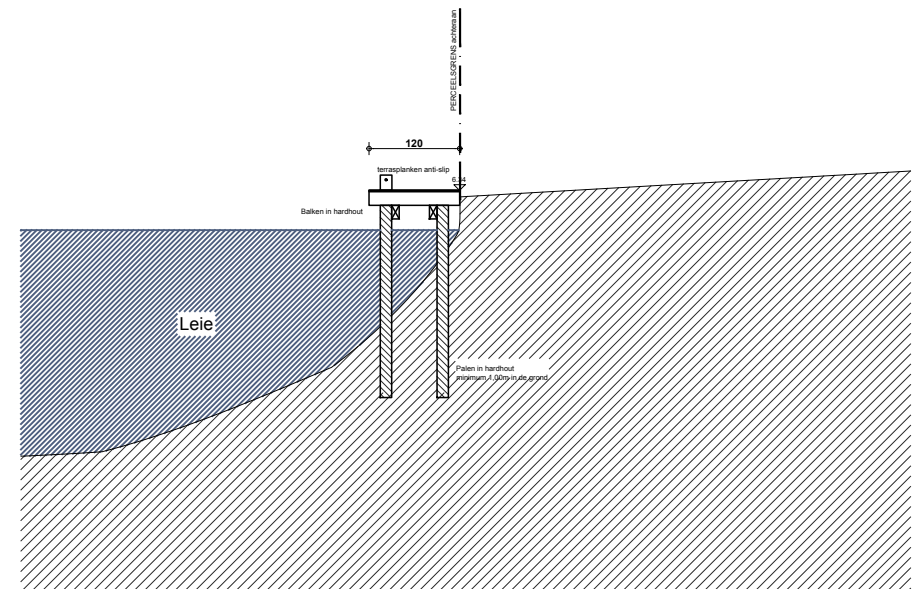

Snede DD'

DETAIL STEIGER

Goedingenstraat 22
9051 Afsnee
1 / 100
18.03.2025

**ZIE BIJZONDERE
VOORWAARDE(N)**

